

สรุปผลการประมาณราคาก่อสร้าง

ส่วนราชการ องค์การบริหารส่วนตำบลคณทิ

แบบ ปร.5

กรมส่งเสริมการปกครองท้องถิ่น

ประมาณราคาก่อสร้าง โครงการปรับปรุงถนนลูกรังโดยใช้หินคลุกสายซอย 5 หมู่ที่ 3 บ้านท่าเสด็จ กว้าง 6 เมตร ระยะทาง 400 เมตร หรือมีพื้นที่ไม่น้อยกว่า 2,400 ตารางเมตร

สถานที่ก่อสร้าง บ้านท่าเสด็จ หมู่ที่ 3 ต.คณทิ อ.เมืองกำแพงเพชร จ.กำแพงเพชร

เจ้าของงาน องค์การบริหารส่วนตำบลคณทิ

แบบเลขที่ ตามแบบที่อบต.กำหนด

จำนวน 3 แผ่น

ประมาณราคาตามแบบ ปร.4

จำนวน 1 แผ่น

วันที่ประมาณราคา 22 กันยายน 2565

ระยะเวลาดำเนินการ 45 วัน

ลำดับที่	รายการ	รวม ค่างานต้นทุน (บาท)	Factor F	รวม ค่าก่อสร้าง (บาท)	หมายเหตุ
1	ประเภทงานอาคาร				Factor F
2	ประเภทงานทาง	224,940.00	1.3607	306,075.86	เงินล่วงหน้าจ่าย 0 %
3	ประเภทงานสะพานและท่อเหลี่ยม				ดอกเบี้ยเงินกู้ 5 %
4	ประเภทงานชลประทาน				เงินประกันผลงานหัก 0 %
5	ประเภทงานแหล่งน้ำ				ภาษีมูลค่าเพิ่ม 7 %
6	ประเภทงานอื่นๆ				ติดตั้งป้ายประชาสัมพันธ์โครงการ
7	งานป้ายประชาสัมพันธ์โครงการ				ป้ายไวเนล จำนวน 1 ป้าย
8	ค่าแรงงาน,ภาษี,กำไร				ป้ายเหล็ก จำนวน 1 ป้าย
สรุป	รวมค่าก่อสร้างเป็นเงิน			306,075.86	
	คิดเป็นเงินงบประมาณ			305,700.00	
(ตัวอักษร)		สามแสนห้าพันเจ็ดร้อยบาทถ้วน			

คณะกรรมการกำหนดราคากลางได้ตรวจสอบแล้วเห็นชอบกับค่าจ้าง

โครงการปรับปรุงถนนลูกรังโดยใช้หินคลุกสายซอย 5 หมู่ที่ 3 บ้านท่าเสด็จ กว้าง 6 เมตร ระยะทาง 400 เมตรหรือมีพื้นที่ไม่น้อยกว่า 2,400 ตารางเมตร ต.คณทิ อ.เมืองกำแพงเพชร จ.กำแพงเพชร ประมาณการนี้เป็นราคากลางจึงได้ลงลายมือชื่อไว้เป็นหลักฐาน

ลงชื่อ.....ประธานกรรมการกำหนดราคากลาง
(นางขวัญพิช แสงกระจ่าง)

ลงชื่อ.....กรรมการกำหนดราคากลาง
(นายรัฐพล จิรวัดน์สุนทร)

ลงชื่อ.....กรรมการกำหนดราคากลาง
(นายชัยณรงค์ ปานน้อย)

(ลงชื่อ).....ผู้ประมาณราคา
(นางขวัญพิช แสงกระจ่าง)
ผู้อำนวยการกองช่าง

(ลงชื่อ).....เห็นชอบ
(นางช่อแก้ว ร่มสุข)
ผู้อำนวยการกองคลัง รักษาการแทน

ปลัดองค์การบริหารส่วนตำบลคณทิ
(ลงชื่อ).....อนุมัติ
(นายสุวัจชัย ศิริวาโก)
นายกองค์การบริหารส่วนตำบลคณทิ

องค์การบริหารส่วนตำบลคันทิ

ประมาณราคาก่อสร้าง

โครงการปรับปรุงถนนลูกรังโดยใช้หินคลุกสายซอย 5 หมู่ที่ 3 บ้านท่าเสด็จ

สถานที่ก่อสร้าง

บ้านท่าเสด็จ หมู่ที่ 3 ต.คันทิ อ.เมืองกำแพงเพชร จ.กำแพงเพชร

ปริมาณงาน

จำนวนหินคลุก 637 ตัน

เจ้าของงาน

องค์การบริหารส่วนตำบลคันทิ

ฝ่ายประมาณการ

กองช่าง องค์การบริหารส่วนตำบลคันทิ

วันที่ประมาณราคา

22 กันยายน 2565

แบบเลขที่

ตามแบบที่อบต.กำหนด

ระยะเวลาดำเนินการ 45 วัน

ราคาน้ำมันดีเซลที่อำเภอเมืองลิตรละ 35.00 - 35.99 บาท

พาณิชย์จังหวัดกำแพงเพชร, กรมบัญชีกลาง, ราคาส่งงานแขวงทางหลวงชนบทกำแพงเพชร

ที่	รายการ	ปริมาณงาน		คำวัสดุ		ค่าแรงงาน		รวม	หมายเหตุ
		จำนวน	หน่วย	หน่วยละ	จำนวนเงิน (บาท)	หน่วยละ (บาท)	จำนวนเงิน (บาท)		
1	วัสดุ								
1.1	งานกลางป่าชุดขนาดเบา	400.00	ตร.ม.	1.79	716.00	-	-	716.00	
1.2	ลงหินคลุกปรับเกลี่ยเรียบพร้อมบดอัดโดยใช้รถบด รถม้า และรถเกรดเดอร์ขนส่งโดยรถบรรทุก 10 ล้อ และรถลากพ่วง (นน.รวมไม่เกิน 47 ตัน)	637.00	ตัน	352.00	224,224.00	-	-	224,224.00	
หมายเหตุ	งานพื้นทางหินคลุก								
-	คำวัสดุที่แหล่ง (อำเภอพรานกระต่าย)	1	ตัน	190.00					
-	คำดำเนินการและค่าเสื่อมราคา งานบดทับ	2	ตัน	60.80					
-	ค่าขนส่งวัสดุจากแหล่งถึงหน้างาน 60 กิโลเมตร	3	บาท/ตัน.	101.65					
-	...รวมค่าวัสดุที่หน้างาน (1 + 2 + 3 = 4)	4	บาท/ตัน.	352.45					
	ปรับราคา			352.00				224,940.00	

(ลงชื่อ).....ผู้ประมาณการ

(นางขวัญพีช แสงกระจ่าง)

ผู้อำนวยการกองช่าง

ราคาน้ำมัน

รศ.นันทน์ เทวปัทมกุล

รศ.กนกนที ภัทรมานะกุล

การเชื่อมโยงรากับน้ำดื่ม

กับมารจากน้ำนิน

การนำเสนองาน

วิชาภาษาอังกฤษ

กษัตริย์ราชินี

กัมมธรรมานามิ

ราคาน้ำมันขายปลีกภูมิภาค ประจำปี พ.ศ. 2565

www.pearsoned.com.au

รถถัง	Diesel B20	Diesel B7	E85	E20	Gasohol 91	Gasohol 95	เบนซิน	Diesel B7
20-09-2565 05.00	35.32	35.32	32.32	34.72	34.56	34.83	42.24	44.04
17-09-2565 05.00	35.32	35.32	32.92	34.72	35.56	35.83	43.24	45.04
14-09-2565 05.00	35.32	35.32	33.12	35.12	35.96	36.23	43.64	45.04
10-09-2565 05.00	35.32	35.32	32.62	34.62	35.46	35.73	43.14	45.04
07-09-2565 05.00	35.32	35.32	33.02	35.22	36.06	36.33	42.74	45.04
03-09-2565 05.00	35.32	35.32	32.22	34.42	35.26	35.53	42.94	45.04
02-09-2565 05.00	35.32	35.32	32.72	35.22	36.06	36.33	43.74	46.04

ตารางค่าดำเนินการและค่าเสื่อมราคา

ราคาน้ำมันเชื้อเพลิงโซล่า ที่อำเภอเมือง 35.00 - 35.99 บาท / ลิตร

(ราคาเครื่องจักร 2558)

ลำดับ	ลักษณะงาน	หน่วย	ค่าดำเนินการ บาท/หน่วย	ค่าเสื่อมราคา (บาท)		รวมค่างาน (บาท)	
				ปกติ	ฝนชุก	ปกติ	ฝนชุก
1	งานถางป่าชุดต่อ						
	ขนาดเบา	ตร.ม.	1.57	0.22	0.28	1.79	1.85
	ขนาดกลาง	ตร.ม.	3.28	0.55	0.69	3.83	3.97
	ขนาดหนัก	ตร.ม.	4.99	0.78	0.98	5.77	5.97
2	งานดินคันทาง						
	ขุด - ขน	ลบ.ม. หลวม	19.33	3.51	4.39	22.84	23.72
	บดทับ	ลบ.ม. แน่น	37.39	10.80	13.50	48.19	50.89
3	งานตัด - ขึ้นรูปคันทาง						
	ดิน - ขุดตัด	ลบ.ม. ปกติ	19.35	3.06	3.83	22.41	23.18
	- ตัก	ลบ.ม. หลวม	6.99	1.70	2.13	8.69	9.12
	หินผุ - ขุดตัด	ลบ.ม. ปกติ	31.27	3.34	4.18	34.61	35.45
	- ดันและตัก	ลบ.ม. หลวม	37.42	5.18	6.48	42.60	43.90
	หินแข็ง - เจาะระเบิด	ลบ.ม. ปกติ	65.07	4.66	5.83	69.73	70.90
	- ดันและตัก	ลบ.ม. หลวม	62.43	19.00	23.75	81.43	86.18
4	งานวัสดุคัดเลือก ลูกกรงรองพื้นทาง						
	ขุด - ขน	ลบ.ม. หลวม	27.07	6.52	8.15	33.59	35.22
	ผสม (ผสมกับวัสดุอื่นๆ)	ลบ.ม. แน่น	8.71	1.46	1.83	10.17	10.54
	บดทับ	ลบ.ม. แน่น	44.87	12.96	16.20	57.83	61.07
5	งานไหล่ทางลูกกรง ผสม - บดทับ						
	ผสม (ผสมกับวัสดุอื่นๆ)	ลบ.ม. แน่น	16.39	2.75	3.44	19.14	19.83
	บดทับ	ลบ.ม. แน่น	53.35	20.90	26.13	74.25	79.48
6	งานพื้นทาง (หินคลุก)						
	ผสม (Blend)	ลบ.ม. แน่น	21.22	4.20	5.25	25.42	26.47
	บดทับ	ลบ.ม. แน่น	65.50	25.71	32.14	91.21	97.64
7	งานตัดแต่งชั้นบันได	ลบ.ม. แน่น	6.81	1.66	2.08	8.47	8.89
8	งานขุดรื้อคันทางเดิมแล้วบดทับ						
	ลูกกรง 10 ซม.	ตร.ม.	9.33	2.11	2.64	11.44	11.97
	หินคลุก 10 ซม.	ตร.ม.	11.39	3.38	4.23	14.77	15.62
	ผิว AC 5 ซม.	ตร.ม.	10.10	1.75	2.19	11.85	12.29
9	งานลาดยางโพรหมไค้ด	ตร.ม.	7.30	0.62	0.78	7.92	8.08
10	งานลาดยางแทคไค้ด	ตร.ม.	6.77	0.88	1.10	7.65	7.87
11	งานผิวทางแบบบาง						
	ชั้นเดียว (1/2 ")	ตร.ม.	15.72	2.21	2.76	17.93	18.48
	ชั้นเดียว (3/4 ")	ตร.ม.	21.72	3.05	3.81	24.77	25.53
	สองชั้น (3/4 " + 3/8 ")	ตร.ม.	32.30	4.54	5.68	36.84	37.98
	สองชั้น (1 " + 1/2 ")	ตร.ม.	47.30	6.64	8.30	53.94	55.60
12	งานเคลือบหิน ขจัดฝุ่น (Pre - Coat)						
	ชั้นเดียว (1/2 ")	ลบ.ม. หลวม	1.90	0.49	0.61	2.39	2.51
	ชั้นเดียว (3/4 ")	ลบ.ม. หลวม	2.62	0.68	0.85	3.30	3.47
	สองชั้น (3/4 " + 3/8 ")	ลบ.ม. หลวม	3.90	1.00	1.25	4.90	5.15
	สองชั้น (1 " + 1/2 ")	ลบ.ม. หลวม	5.71	1.47	1.84	7.18	7.55

ค่าปกติขยับขึ้น
ลบ.ม. 91.21
ปรับใหม่
= 91.21 / 1.5
= 60.80 / ตร.ม.

ตารางค่าขนส่งวัสดุก่อสร้าง รถบรรทุก 10 ล้อ และรถลากพ่วง (กรณีน้ำหนักรวมไม่เกิน 47 ตัน)

ภูมิภาคเป็น ที่ราบ มีทางลาดยาง และการจราจรปกติ

ราคาน้ำมันเชื้อเพลิงดีเซล ที่อำเภอเมือง 35.00 - 35.99 บาท / ลิตร

ระยะ ขนส่ง กม.	ค่าบรรทุก บาท / ตัน	ค่าบรรทุก บาท / ลบ.ม.	ระยะ ขนส่ง กม.	ค่าบรรทุก บาท / ตัน	ค่าบรรทุก บาท / ลบ.ม.	ระยะ ขนส่ง กม.	ค่าบรรทุก บาท / ตัน	ค่าบรรทุก บาท / ลบ.ม.
1	4.63	6.48	41	69.65	97.51	81	137.02	191.83
2	6.14	8.60	42	71.34	99.88	82	138.68	194.16
3	7.66	10.72	43	73.02	102.22	83	140.38	196.53
4	9.17	12.84	44	74.70	104.59	84	142.05	198.87
5	10.68	14.96	45	76.39	106.94	85	143.75	201.25
6	12.20	17.08	46	78.08	109.31	86	145.43	203.60
7	13.71	19.20	47	79.76	111.66	87	147.10	205.94
8	15.22	21.31	48	81.43	114.01	88	148.78	208.29
9	16.74	23.43	49	83.12	116.37	89	150.46	210.64
10	18.25	25.55	50	84.81	118.73	90	152.18	213.05
11	19.76	27.67	51	86.49	121.09	91	153.86	215.41
12	21.28	29.79	52	88.17	123.44	92	155.51	217.71
13	22.79	31.91	53	89.85	125.79	93	157.20	220.08
14	24.31	34.03	54	91.54	128.15	94	158.89	222.45
15	25.88	36.23	55	93.23	130.52	95	160.59	224.82
16	27.56	38.58	56	94.90	132.86	96	162.28	227.20
17	29.24	40.94	57	96.58	135.22	97	163.94	229.51
18	30.93	43.30	58	98.27	137.58	98	165.64	231.90
19	32.61	45.66	59	99.96	139.94	99	167.30	234.22
20	34.29	48.01	60	101.65	142.31	100	169.01	236.61
21	35.98	50.37	61	103.33	144.66	101	170.67	238.94
22	37.66	52.73	62	105.01	147.01	102	172.38	241.34
23	39.35	55.09	63	106.69	149.37	103	174.05	243.67
24	41.03	57.44	64	108.38	151.74	104	175.72	246.01
25	42.71	59.80	65	110.05	154.08	105	177.44	248.41
26	44.39	62.15	66	111.75	156.45	106	179.11	250.76
27	46.08	64.51	67	113.43	158.80	107	180.79	253.10
28	47.77	66.87	68	115.11	161.15	108	182.46	255.45
29	49.45	69.22	69	116.79	163.51	109	184.14	257.79
30	51.13	71.59	70	118.48	165.87	110	185.82	260.14
31	52.81	73.94	71	120.17	168.23	111	187.50	262.50
32	54.50	76.30	72	121.86	170.60	112	189.18	264.85
33	56.18	78.65	73	123.53	172.94	113	190.87	267.21
34	57.86	81.01	74	125.23	175.32	114	192.55	269.58
35	59.55	83.37	75	126.90	177.67	115	194.24	271.94
36	61.23	85.73	76	128.58	180.02	116	195.93	274.31
37	62.91	88.08	77	130.26	182.37	117	197.63	276.68
38	64.60	90.44	78	131.95	184.73	118	199.32	279.05
39	66.29	92.80	79	133.64	187.09	119	201.02	281.43
40	67.97	95.16	80	135.33	189.46	120	202.66	283.72

บริษัท/ห้างหุ้นส่วน **สวัสด์คิลลา**
 เลขที่ **33 ม.14 ต.ท่าไม้ อ.พราหมณ์ ราชบุรี จ. กาแพงเพชร**

ราคาวัสดุก่อสร้างหินชนิดต่างๆ

ที่	รายการ	ราคา/หน่วย (บาท/ตัน)	ราคา/หน่วย (บาท/ลบ.ม.)	หมายเหตุ
๑.	หิน ๑" (พิเศษ)	-	-	
๒.	หิน ๑" (ธรรมดา)	275	385	
๓.	หิน ๓/๔"	300	420	
๔.	หิน ๓/๘"	210	294	
๕.	หิน ๑/๒"	-	-	
๖.	หินฝุ่น	190	304	
๗.	หินใหญ่	270	432	
๘.	หินคลุก	190	304	
๙.	หิน ๑/๒" (จิ้งเกิ้ลไซด์)	-	-	

ราคาไม่รวมภาษีมูลค่าเพิ่มและค่าขนส่ง

ผู้เสนอราคา.....

นายธนศ อัครสวัสดิ์

ตำแหน่ง **กรรมการผู้จัดการ**



[Handwritten signature]

[Handwritten signature]

เลขที่ 299 ส. 3 ต. บางหลวง อ. เมือง จ. นครราชสีมา

ที่	รายการ	ราคา/หน่วย (บาท/ตัน)	ราคา/หน่วย (บาท/ลบ.ม.)	หมายเหตุ
๑.	หิน ๑" (พิเศษ)	—	—	
๒.	หิน ๑" (ธรรมดา)	235.71	330	
๓.	หิน ๗/๔"	264.28	370	
๔.	หิน ๗/๘"	235.71	330	
๕.	หิน ๑/๒"	264.28	370	
๖.	หินฝุ่น	220	330	
๗.	หินใหญ่	221.42	310 /	
๘.	หินคลุก	193.33	290	
๙.	หิน ๑/๒" (ซิงเกิ้ลไซด์)			

$\frac{1}{7}$ מכל המים שנשארו נשארו 65 גרם מים ו- $\frac{3}{4}$ מהמים שנשארו נשארו = 15 גרם. כלומר = 10 גרם.

ผู้เสนอราคา

[illegible]

ตำแหน่ง ผู้ช่วยผู้อำนวยการ



2



88/2 หมู่ 13 ตำบลพรานกระต่าย อำเภอพรานกระต่าย จังหวัดกำแพงเพชร 62110

โทร.055-857169 , 092-4452539 E-mail : sila_kp@windowsslive.com Line ID : 0924452539

หมายเลขผู้เสียภาษี 0603509000174



วันที่ 1 เมษายน พ.ศ. 2565

เรื่อง เสนอราคา

เรียน

ข้าพเจ้าส่วนจำกัด ศิลากำแพงเพชร ขอขอบพระคุณลูกค้าทุกท่านที่ให้ความไว้วางใจและเลือกใช้บริการสินค้าของทาง
ห้างฯ ด้วยความดีใจตลอด

เนื่องจากสภาวะต้นทุนในการผลิตสินค้าเพิ่มสูงขึ้น ทางห้างฯ จึงขอปรับราคาสินค้า ซึ่งมีรายการดังต่อไปนี้.-


ลำดับ	ชนิดหิน	ราคา บาท/ตัน	ราคาปรับใหม่ บาท/ตัน
1	หิน 1-2"พิเศษ (1.5")	315.00	441.00
2	หิน 1-2" พิเศษ (1")	315.00	441.00
3	หิน 3/4"	330.00	462.00
4	หิน 3/8"	195.00	273.00
5	หิน ฝุ่น	195.00	312.00
6	หิน คลุก	195.00	312.00
7	หิน ใหญ่	247.50	396.00
8	หิน ทุบมือ	247.50	396.00

ขนาด 30-50 ซม.
ขนาด 20-30 ซม.

ราคาดังกล่าว ไม่รวมภาษีมูลค่าเพิ่ม 7% และ ค่าขนส่ง ซึ่งราคาค่าหินดังกล่าวจะมีผลตั้งแต่วันที่ 16 เมษายน พ.ศ.2565
เป็นต้นไป

จึงเรียนมาเพื่อโปรดพิจารณาและหวังว่าคงได้รับไว้ในโอกาสอันใกล้นี้ จึงขอขอบพระคุณมา ณ โอกาสนี้

ขอแสดงความนับถือ

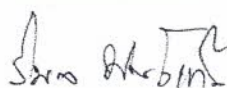

(นายวิมล พงษ์แก้ว)

ผู้จัดการทั่วไป



“บริการด้วยใจ เน้นในชุมชน เป็นมิตรกับสิ่งแวดล้อม”

หจก.พรานกระต่ายหินอ่อน
14/4 หมู่ 9 ต.พรานกระต่าย
อ.พรานกระต่าย จ.กำแพงเพชร
62110.


27 สิงหาคม 2565

เรื่อง ขอเสนอราคาหิน

ทางห้างหุ้นส่วนจำกัดพรานกระต่ายหินอ่อน
ขอเสนอราคาหินคลุกดังนี้

- หินคลุก ราคาตันละ 195 บาท

*** ราคานี้เป็นราคาที่ยังไม่รวมภาษีมูลค่าเพิ่ม

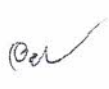
(นางสาวอรรณีย์ โขษิตานนท์)
กรรมการผู้จัดการ





ตาราง Factor F งานก่อสร้างทาง

เงินล่วงหน้าจ่าย

0 %

ดอกเบี้ยเงินกู้

5 % ต่อปี

เงินประกันผลงานหัก

0 %

ค่าภาษีมูลค่าเพิ่ม (VAT)

7 %




ค่าจ้าง (ทุน) ล้านบาท	ค่าใช้จ่ายในการดำเนินงานก่อสร้าง (%)				รวมในรูป Factor	ภาษีมูลค่าเพิ่ม (VAT)	Factor F	Factor F ฝนชุก 1	Factor F ฝนชุก 2
	ค่า อำนวยการ	ค่า ดอกเบี้ย	ค่า กำไร	รวม ค่าใช้จ่าย					
≤ 5	20.8340	0.8333	5.5000	27.1673	1.2717	1.0700	1.3607	1.3795	1.3984
10	16.0809	0.8333	5.5000	22.4142	1.2241	1.0700	1.3098	1.3292	1.3486
20	10.6385	0.8333	5.5000	16.9718	1.1697	1.0700	1.2516	1.2689	1.2863
30	7.5561	0.8333	5.5000	13.8894	1.1389	1.0700	1.2186	1.2342	1.2497
40	7.4312	0.8333	5.0000	13.2645	1.1326	1.0700	1.2119	1.2289	1.2460
50	6.9413	0.8333	5.0000	12.7746	1.1277	1.0700	1.2066	1.2238	1.2409
60	6.3773	0.8333	5.0000	12.2106	1.1221	1.0700	1.2006	1.2177	1.2348
70	6.3436	0.8333	4.5000	11.6769	1.1168	1.0700	1.1950	1.2125	1.2300
80	6.0234	0.8333	4.5000	11.3567	1.1136	1.0700	1.1916	1.2091	1.2267
90	5.4724	0.8333	4.5000	10.8057	1.1081	1.0700	1.1857	1.2026	1.2196
100	5.1694	0.8333	4.5000	10.5027	1.1050	1.0700	1.1824	1.1990	1.2156
110	4.7483	0.8333	4.0000	9.5816	1.0958	1.0700	1.1725	1.1887	1.2048
120	4.6292	0.8333	4.0000	9.4625	1.0946	1.0700	1.1712	1.1876	1.2039
130	4.4430	0.8333	4.0000	9.2763	1.0928	1.0700	1.1693	1.1854	1.2015
140	4.3286	0.8333	4.0000	9.1619	1.0916	1.0700	1.1680	1.1843	1.2005
150	4.1868	0.8333	4.0000	9.0201	1.0902	1.0700	1.1665	1.1826	1.1987
160	4.0855	0.8333	4.0000	8.9188	1.0892	1.0700	1.1654	1.1817	1.1979
170	4.0052	0.8333	4.0000	8.8385	1.0884	1.0700	1.1646	1.1807	1.1968
180	3.9482	0.8333	4.0000	8.7815	1.0878	1.0700	1.1639	1.1800	1.1960
190	4.1809	0.8333	3.5000	8.5142	1.0851	1.0700	1.1611	1.1780	1.1949
200	4.1572	0.8333	3.5000	8.4905	1.0849	1.0700	1.1608	1.1777	1.1946
210	4.0541	0.8333	3.5000	8.3874	1.0839	1.0700	1.1598	1.1767	1.1937
220	4.0279	0.8333	3.5000	8.3612	1.0836	1.0700	1.1595	1.1764	1.1933
230	3.9408	0.8333	3.5000	8.2741	1.0827	1.0700	1.1585	1.1753	1.1921
240	3.8617	0.8333	3.5000	8.1950	1.0820	1.0700	1.1577	1.1744	1.1911
250	3.7523	0.8333	3.5000	8.0856	1.0809	1.0700	1.1566	1.1731	1.1896
260	3.6513	0.8333	3.5000	7.9846	1.0798	1.0700	1.1554	1.1717	1.1881
270	3.5578	0.8333	3.5000	7.8911	1.0789	1.0700	1.1544	1.1706	1.1868
280	3.4710	0.8333	3.5000	7.8043	1.0780	1.0700	1.1535	1.1695	1.1856
290	3.3902	0.8333	3.5000	7.7235	1.0772	1.0700	1.1526	1.1685	1.1845
300	3.3147	0.8333	3.5000	7.6480	1.0765	1.0700	1.1519	1.1677	1.1835
350	3.2737	0.8333	3.5000	7.6070	1.0761	1.0700	1.1514	1.1672	1.1829
400	3.1486	0.8333	3.5000	7.4819	1.0748	1.0700	1.1500	1.1660	1.1819
450	3.1268	0.8333	3.5000	7.4601	1.0746	1.0700	1.1498	1.1657	1.1816
500	3.0168	0.8333	3.5000	7.3501	1.0735	1.0700	1.1486	1.1645	1.1804
700	2.7735	0.8333	3.5000	7.1068	1.0711	1.0700	1.1461	1.1615	1.1770
> 700	2.7735	0.8333	3.5000	7.1068	1.0711	1.0700	1.1461	1.1615	1.1770

หมายเหตุ

- กรณีค่าจ้างอยู่ระหว่างช่วงของค่าจ้างต้นทูลที่กำหนด ให้เทียบอัตราส่วนเพื่อหาค่า Factor F
- ถ้าเป็นงานเงินกู้หรือจากแหล่งอื่นซึ่งไม่ต้องชำระภาษีมูลค่าเพิ่ม ให้ใช้ Factor F ในช่อง "รวมในรูป Factor"

ที่ตั้งโครงการ

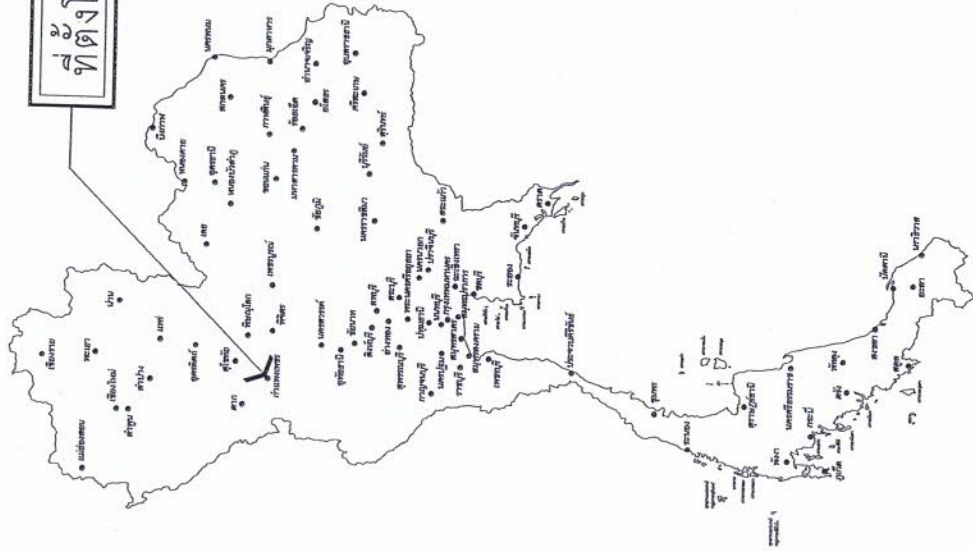

องค์การบริหารส่วนตำบลคณสี กรมส่งเสริมการปกครองท้องถิ่น กระทรวงมหาดไทย


แบบโครงการ ปรับปรุงถนนลูกรังโดยใช้หินคลุก สายชอย 5 หมู่ที่ 3 บ้านท่าเสด็จ
กว้าง 6 เมตร ระยะทาง 400 เมตร หรือมีพื้นที่ไม่น้อยกว่า 2,400 ตารางเมตร
องค์การบริหารส่วนตำบลคณสี อำเภอเมืองกำแพงเพชร จังหวัดกำแพงเพชร

(รายละเอียดตามที่ กองช่าง อบต.คณสี กำหนด)

บ้านท่าเสด็จ หมู่ที่ 3 ต.คณสี
อ.เมืองกำแพงเพชร จ.กำแพงเพชร

แผนที่ประเทศไทย

สัญลักษณ์

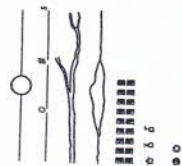

ถนนสายหลัก ถนนทางหลวง
ทางโครงสร้างที่ใช้ทำถนน
แม่น้ำ ลำคลอง
หนองน้ำ ฝาย
เขื่อน
วัด ศูนย์ราชการ
ที่ตั้ง จังหวัด อำเภอ

แบบโครงการ ปรับปรุงถนนลูกรังโดยใช้หินคลุก สายซอย 5 หมู่ที่ 3 บ้านท่าเสด็จ
กว้าง 6 เมตร ระยะทาง 400 เมตร หรือมีพื้นที่ไม่น้อยกว่า 2,400 ตารางเมตร
องค์การบริหารส่วนตำบลคณทิ อำเภอมืองกำแพงเพชร จังหวัดกำแพงเพชร

พิกัดเริ่มต้น N 16°19'25.45" E 99°40'24.62"

พิกัดสิ้นสุด N 16°19'20.79" E 99°40'12.87"



กองช่าง
อบต. คณทิ

โทร. 055-867-667 ต่อ 13

โครงการ

งานโครงการ ปรับปรุงถนนลูกรังโดยใช้หินคลุก สายซอย 5 หมู่ที่ 3
บ้านท่าเสด็จ กว้าง 6 เมตร ระยะทาง 400 เมตร
พื้นที่ไม่น้อยกว่า 2,400 ตารางเมตร
องค์การบริหารส่วนตำบลคณทิ อำเภอมืองกำแพงเพชร
จังหวัดกำแพงเพชร

สำรวจ / ออกแบบ

(นางขวัญทิพย์ แสงกระจ่าง)

ผู้อำนวยการกองช่าง

เขียนแบบ

(นาย ชัยณรงค์ บำนาญ)

ผู้ช่วยกองช่างโยธา

ตรวจแบบ / รับรองแบบ

เห็นชอบ

(นาง ชัยภรณ์ ชัยสุข)

นายก อบต.คณทิ

สภา อบต.คณทิ

อนุมัติ

(นาย ชัยวิชัย ศิริวาโท)

นายกองค์การบริหารส่วนตำบลคณทิ

แผ่นที่ 1

2



กองช่าง
อบต. คณทิ

โทร. 055-867-667 ต่อ 13

โครงการ

แบบโครงการปรับปรุงถนนลาดยางเส้นเดิม ความยาว 5 หมู่ 3
บ้านท่าเลี้ยว หมู่ 6 ต.ท่าเลี้ยว อ.เมือง จ.สุพรรณบุรี
องค์การบริหารส่วนตำบลคณทิ อำเภอเมืองสุพรรณบุรี
จังหวัดสุพรรณบุรี

สำรวจ / ออกแบบ

(นางขวัญพิศ แสงกระจ่าง)
ผู้อำนวยการกองช่าง

เขียนแบบ

(นาย ชัยณรงค์ ปานน้อย)
ผู้ช่วยนายช่างโยธา

ตรวจแบบ / รับรองแบบ

(นางขวัญพิศ แสงกระจ่าง)
ผู้อำนวยการกองช่าง

เห็นชอบ


(นาง ชัยณรงค์ ปานน้อย)
ผู้ช่วยนายช่างโยธา

นายกองค์การบริหารส่วนตำบลคณทิ

อนุมัติ

(นาย ชัยณรงค์ ปานน้อย)
นายกองค์การบริหารส่วนตำบลคณทิ

แผนที่ 2

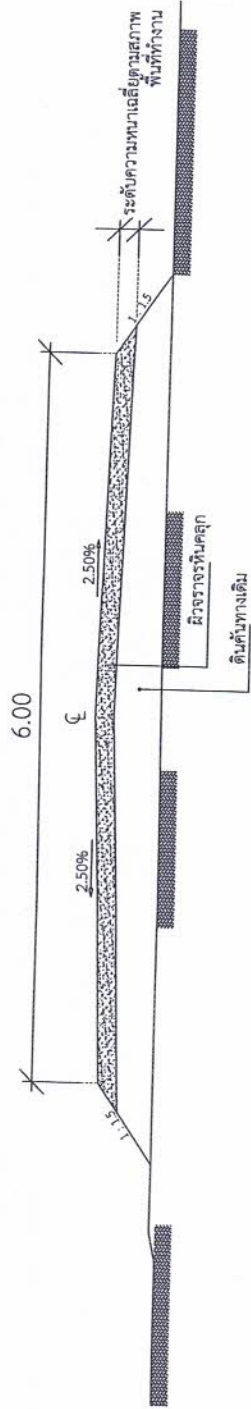

รูปตัดโครงสร้างทาง
Not To Scale

ลำดับที่	รายการ	ข้อกำหนด
1.	หินคลุกพื้นทาง	อ้างอิง " มาตรฐานวัสดุพื้นทาง (Base) " สท.-ม.ก.-003

หมายเหตุ

รายละเอียดก่อสร้างอื่น ที่ไม่ได้กำหนดไว้ในแบบแปลน หากเป็นไปเพื่อความคงทนแข็งแรง ความปลอดภัย หรือผลดีต่องานก่อสร้าง ให้เป็นไปตามมาตรฐานงานก่อสร้าง ตามที่ผู้ควบคุมงานหรือกรรมการตรวจสอบการจ้างกำหนด ผู้รับจ้างต้องรับผิดชอบโดยผู้จ้าง โดยผู้จ้างเป็นผู้รับผิดชอบการจ้างผู้รับจ้าง