



บันทึกข้อความ

ส่วนราชการ กองช่าง องค์การบริหารส่วนตำบลคณที

ที่ กพ ๗๒๘๐๓/๘๕

วันที่ ๒๑ มกราคม ๒๕๖๙

เรื่อง ขออนุมัติดำเนินการจัดซื้อจัดจ้างโครงการปรับปรุงถนนลูกรังโดยลงหินคลุกภายในหมู่บ้าน หมู่ที่ ๓ บ้านท่าเสด็จ ตำบลคณที อำเภอเมืองกำแพงเพชร จังหวัดกำแพงเพชร

เรียน นายองค์การบริหารส่วนตำบลคณที

เรื่องเดิม

๑. ข้อบัญญัติ งบประมาณรายจ่ายประจำปี พ.ศ. ๒๕๖๙ แผนงานอุตสาหกรรมและการโยธา งานก่อสร้าง งบลงทุน งบค่าปรับปรุงที่ดินและสิ่งก่อสร้าง หน้า ๑๗๘

๒. บันทึกข้อความ กองช่าง ที่ กพ ๗๒๘๐๓/๘๒ ลงวันที่ ๒๑ มกราคม ๒๕๖๙ เรื่อง รายงานขอความเห็นชอบกำหนดแบบรูปและรายการงานก่อสร้าง

๓. บันทึกข้อความ กองช่าง ที่ กพ ๗๒๘๐๓/๘๕ ลงวันที่ ๒๑ มกราคม ๒๕๖๙ เรื่อง รายงานผลและขออนุมัติราคากลางโครงการปรับปรุงถนนลูกรังโดยลงหินคลุกภายในหมู่บ้าน หมู่ที่ ๓ บ้านท่าเสด็จ ตำบลคณที อำเภอเมืองกำแพงเพชร จังหวัดกำแพงเพชร

ข้อเท็จจริง

ข้อบัญญัติ งบประมาณรายจ่ายประจำปี พ.ศ. ๒๕๖๙ แผนงานอุตสาหกรรมและการโยธา งานก่อสร้าง งบลงทุน งบค่าปรับปรุงที่ดินและสิ่งก่อสร้าง โครงการปรับปรุงถนนลูกรังโดยลงหินคลุกภายในหมู่บ้าน หมู่ที่ ๓ บ้านท่าเสด็จ ตำบลคณที อำเภอเมืองกำแพงเพชร จังหวัดกำแพงเพชร จำนวนเงิน ๓๐๐,๐๐๐.- บาท นั้น

คณะกรรมการจัดทำแบบรูปและรายการงานก่อสร้างและคณะกรรมการกำหนดราคากลาง ได้ดำเนินการประชุมพิจารณา กำหนดแบบรูปรายการก่อสร้างและราคากลาง โครงการปรับปรุงถนนลูกรังโดยลงหินคลุกภายในหมู่บ้าน หมู่ที่ ๓ บ้านท่าเสด็จ ตำบลคณที อำเภอเมืองกำแพงเพชร จังหวัดกำแพงเพชร โดยได้ กำหนดราคากลาง วงเงินค่าก่อสร้าง จำนวนเงิน ๓๐๕,๕๓๒.- บาท (-สามแสนห้าพันห้าร้อยสามสิบสองบาทถ้วน-) เสร็จเป็นที่เรียบร้อยแล้ว

กองช่าง จึงมีความประสงค์ขออนุมัติดำเนินการจัดซื้อจัดจ้างโครงการดังกล่าว และเห็นควรแจ้ง งานพัสดุกองคลังดำเนินการตามระเบียบและข้อกำหนดที่เกี่ยวข้อง ต่อไป

/ระเบียบ...

ระเบียบ/กฎหมาย

๑. พระราชบัญญัติการจัดซื้อจัดจ้างและการบริหารพัสดุภาครัฐ พ.ศ. ๒๕๖๐
๒. ระเบียบกระทรวงการคลังว่าด้วยการจัดซื้อจัดจ้างและการบริหารพัสดุภาครัฐ พ.ศ. ๒๕๖๐

ข้อเสนอแนะ

(๑) เห็นควรพิจารณาอนุมัติจัดซื้อจัดจ้างตามระเบียบฯ พร้อมขอส่งมอบแบบรูปารายการงานก่อสร้างและราคากลางโครงการปรับปรุงถนนลูกรังโดยลงหินคลุกภายในหมู่บ้าน หมู่ที่ ๓ บ้านท่าเสด็จ ตำบลคณสี อำเภอมืองกำแพงเพชร จังหวัดกำแพงเพชร โดยได้กำหนดราคากลาง วงเงินค่าก่อสร้าง จำนวนเงิน ๓๐๕,๕๓๒.- บาท (-สามแสนห้าพันห้าร้อยสามสิบสองบาทถ้วน-)

(๒) เห็นควรแจ้งงานพัสดุกองคลังดำเนินการตามพระราชบัญญัติการจัดซื้อจัดจ้างและการบริหารพัสดุภาครัฐ พ.ศ. ๒๕๖๐ และระเบียบกระทรวงการคลังว่าด้วยการจัดซื้อจัดจ้างและการบริหารพัสดุภาครัฐ พ.ศ. ๒๕๖๐ ต่อไป

จึงเรียนมาเพื่อโปรดพิจารณาอนุมัติ



(นายชัยณรงค์ ปานน้อย)

ผู้ช่วยนายช่างโยธา

ความเห็นผู้อำนวยการกองช่าง.....



(ว่าที่ร้อยโทสุเชาว์ ถาวร)

ผู้อำนวยการกองช่าง

ความเห็นเจ้าหน้าที่พัสดุ.....



(นางสาวชัญญ์ณภัส เมตตยະสกุล)

เจ้าพนักงานพัสดุนำงาน

/ความเห็น...


ความเห็นหัวหน้าเจ้าหน้าที่พัสดุ.....
.....



(นางช่อแก้ว ร่มสุข)
ผู้อำนวยการกองคลัง

๕ ก.พ. ๖๙

ความเห็น ปลัด อบต.....
.....

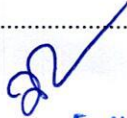

๐๕ ก.พ. ๒๕๖๙

(นางสาวจงรักษ์ พรหมทอง)

ปลัดองค์การบริหารส่วนตำบลคณที

อนุมัติ ไม่อนุมัติ เพราะ.....
.....



๐๕ ก.พ. ๒๕๖๙

(นางสาวจงรักษ์ พรหมทอง)

ปลัดองค์การบริหารส่วนตำบลคณที ปฏิบัติหน้าที่
นายกองค์การบริหารส่วนตำบลคณที



บันทึกข้อความ

ส่วนราชการ งานพัสดุ กองช่าง องค์การบริหารส่วนตำบลคณที

ที่ กพ ๗๒๘๐๓/๔๗

วันที่ ๑๔ มกราคม ๒๕๖๙

เรื่อง ขออนุมัติแต่งตั้งคณะกรรมการจัดทำแบบรูปและรายงานก่อสร้าง/คณะกรรมการกำหนดราคากลาง

เรียน นายกองการบริหารส่วนตำบลคณที

๑.เรื่องเดิม

ข้อบัญญัติ งบประมาณรายจ่ายประจำปี พ.ศ. ๒๕๖๙ แผนงานอุตสาหกรรมและการโยธา งานก่อสร้าง งบลงทุน งบค่าปรับปรุงที่ดินและสิ่งก่อสร้าง โครงการปรับปรุงถนนลูกรังโดยลงหินคลุกภายในหมู่บ้าน หมู่ที่ ๓ บ้านท่าเสด็จ ตำบลคณที อำเภอเมืองกำแพงเพชร จังหวัดกำแพงเพชร จำนวนเงิน ๓๐๐,๐๐๐.- บาท

๒.ข้อเท็จจริง

กองช่าง องค์การบริหารส่วนตำบลคณที ขออนุมัติแต่งตั้งคณะกรรมการจัดทำแบบรูปและรายงานก่อสร้าง/แต่งตั้งคณะกรรมการกำหนดราคากลาง โครงการปรับปรุงถนนลูกรังโดยลงหินคลุกภายในหมู่บ้าน หมู่ที่ ๓ บ้านท่าเสด็จ ตำบลคณที อำเภอเมืองกำแพงเพชร จังหวัดกำแพงเพชร จำนวนเงิน ๓๐๐,๐๐๐.- บาท (ข้อบัญญัติ งบประมาณรายจ่าย ประจำปีงบประมาณ พ.ศ.๒๕๖๙ หน้า ๑๗๘) มีรายชื่อ ดังนี้

คณะกรรมการจัดทำแบบรูปและรายงานก่อสร้าง

- | | | | |
|-----------------------------|---------|---------------------|---------------------|
| ๑. ว่าที่ร้อยโทสุเชาว์ ถาวร | ตำแหน่ง | ผู้อำนวยการกองช่าง | ประธานกรรมการ |
| ๒. นางสาวศศิธร พูลรักษ์ | ตำแหน่ง | ผู้ช่วยนายช่างโยธา | กรรมการ |
| ๓. นายสมคิด พิระพันธ์ | ตำแหน่ง | ผู้ช่วยนายช่างไฟฟ้า | กรรมการและเลขานุการ |

คณะกรรมการกำหนดราคากลาง

- | | | | |
|-----------------------------|---------|---------------------|---------------------|
| ๑. ว่าที่ร้อยโทสุเชาว์ ถาวร | ตำแหน่ง | ผู้อำนวยการกองช่าง | ประธานกรรมการ |
| ๒. นางสาวศศิธร พูลรักษ์ | ตำแหน่ง | ผู้ช่วยนายช่างโยธา | กรรมการ |
| ๓. นายสมคิด พิระพันธ์ | ตำแหน่ง | ผู้ช่วยนายช่างไฟฟ้า | กรรมการและเลขานุการ |

๓.๑ พระราชบัญญัติการจัดซื้อจัดจ้างและการบริหารพัสดุภาครัฐ พ.ศ. ๒๕๖๐ ระเบียบกระทรวงการคลังว่าด้วยการจัดซื้อจัดจ้างและการบริหารพัสดุภาครัฐ พ.ศ.๒๕๖๐ ข้อ ๒๑

๓.๒ หนังสือประกาศคณะกรรมการราคากลางและขึ้นทะเบียนผู้ประกอบการ เรื่อง หลักเกณฑ์และวิธีการกำหนดราคากลางงานก่อสร้าง (แนบท้ายประกาศ สาระสำคัญหลักเกณฑ์การคำนวณราคากลางงานก่อสร้าง ฉบับที่ ๕ ประกาศ ณ วันที่ ๖ กรกฎาคม พ.ศ. ๒๕๖๕)

๔.ข้อพิจารณา

จึงเรียนมาเพื่อโปรดพิจารณา หากเห็นชอบขอได้โปรด

๔.๑ อนุมัติให้ดำเนินการ ตามรายละเอียดดังกล่าวข้างต้น

๔.๒ ลงนามในคำสั่งแต่งตั้งคณะกรรมการจัดทำแบบรูปและรายงานก่อสร้าง


๔.๓ ลงนามในคำสั่งแต่งตั้งคณะกรรมการกำหนดราคากลาง

(นายณัฐพล จิรวัดน์สุนทร)


นายช่างไฟฟ้าชำนาญงาน

/ความเห็น....

ความเห็น ผู้อำนวยการกองช่าง..... 1. เสนอขอปรับค่าจ้าง


(ว่าที่ร้อยโทสุเชาว์ ถาวร)
ผู้อำนวยการกองช่าง


ความเห็น ปลัด อบต.คณทิ


(นางสาวจรงค์ พรหมทอง)
ปลัดองค์การบริหารส่วนตำบลคณทิ

ความเห็นนายกองค์การบริหารส่วนตำบลคณทิ

() อนุมัติ

() ไม่อนุมัติ เพราะ.....

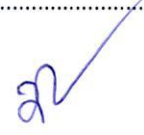
(นางสาวจรงค์ พรหมทอง)
ปลัดองค์การบริหารส่วนตำบลคณทิ ปฏิบัติหน้าที่
นายกองค์การบริหารส่วนตำบลคณทิ

ตารางแสดงวงเงินงบประมาณที่ได้รับจัดสรรในงานจ้างก่อสร้าง

๑.ชื่อโครงการปรับปรุงถนนลูกรังโดยลงหินคลุกภายในหมู่บ้าน หมู่ที่ ๓ บ้านท่าเสด็จ ตำบลคณที อำเภอมือง
กำแพงเพชร จังหวัดกำแพงเพชร

๒.หน่วยงานเจ้าของโครงการ องค์การบริหารส่วนตำบลคณที

๓.วงเงินงบประมาณที่ได้รับจัดสรร จำนวนเงิน ๓๐๐,๐๐๐.- บาท (-สามแสนบาทถ้วน-)

๔. ลักษณะงาน โดยสังเขปประกอบด้วย

โครงการปรับปรุงถนนลูกรังโดยลงหินคลุกภายในหมู่บ้าน หมู่ที่ ๓ บ้านท่าเสด็จ ตำบลคณที

ปริมาณงาน

ก่อสร้างถนนลูกรังโดยลงหินคลุก ขอยเอสโอ ขนาดกว้าง ๔.๐๐ เมตร ยาว ๖๘๐.๐๐ เมตร หนา ๐.๑๐
เมตร หรือมีพื้นที่ไม่น้อยกว่า ๒,๗๒๐ ตารางเมตร ตามแบบที่องค์การบริหารส่วนตำบลคณที กำหนดและติดตั้งป้าย
ประชาสัมพันธ์โครงการชั่วคราว จำนวน ๑ ป้าย

แผ่นป้ายในระหว่างดำเนินการก่อสร้างต้องมีสภาพคงทนตลอดระยะเวลาก่อสร้าง

๕. ราคาคำนวณ ณ วันที่ ๒๖ มกราคม ๒๕๖๙

- ขนาดกว้าง ๔.๐๐ เมตร ยาว ๖๘๐.๐๐ เมตร หนา ๐.๑๐ เมตร

- ราคาประมาณการ ๓๐๕,๕๓๒.- บาท (-สามแสนห้าพันห้าร้อยสามสิบสองบาทถ้วน-)

๖. บัญชีประมาณการ

แบบสำหรับก่อสร้างและสรุปผลการประมาณราคาก่อสร้าง

- แบบสรุปราคากลางงานก่อสร้างงานทาง

- หลักเกณฑ์และวิธีการกำหนดราคากลางงานก่อสร้าง ตุลาคม ๒๕๖๐

- แผนที่ระยะทางขนส่งวัสดุจากแหล่งถึงหน้างาน

- ราคาน้ำมันดีเซล ขายเป็นลิตรภูมิภาค ณ อำเภอมืองกำแพงเพชร เดือน มกราคม ๒๕๖๙

- ตารางค่าขนส่งวัสดุก่อสร้าง ด้วยรถบรรทุก ราคาน้ำมันเชื้อเพลิงดีเซล ที่ อำเภอมือง ๓๐.๐๐ - ๓๐.๙๙บาท/ลิตร

- ตารางค่าดำเนินการและค่าเสื่อมราคาราคาน้ำมันเชื้อเพลิงดีเซล ที่ อำเภอมือง ๓๐.๐๐ - ๓๐.๙๙ บาท/ลิตร

- ราคาวัสดุก่อสร้างจาก ราคาพาณิชย์จังหวัดกำแพงเพชร เดือน ธันวาคม ๒๕๖๘

- ราคาวัสดุก่อสร้างจาก สำนักงานแขวงทางหลวงชนบทจังหวัดกำแพงเพชร เดือน พฤษภาคม ๒๕๖๘

๗. รายชื่อคณะกรรมการกำหนดราคากลาง

๗.๑ ว่าที่ร้อยโท สุเชาว์ ถาวร	ตำแหน่ง ผู้อำนวยการกองช่าง	ประธานกรรมการฯ
๗.๒ นางสาวศศิธร พูลรักษ์	ตำแหน่ง ผู้ช่วยนายช่างโยธา	กรรมการฯ
๗.๓ นายสมคิด พิระพันธ์	ตำแหน่ง ผู้ช่วยนายช่างไฟฟ้า	กรรมการฯ

ว่าที่ร้อยโท.....ประธานกรรมการ

(สุเชาว์-ถาวร)

(ผู้อำนวยการกองช่าง)

(ลงชื่อ).....กรรมการ ฯ

(นางสาวศศิธร พูลรักษ์)

(ผู้ช่วยนายช่างโยธา)

(ลงชื่อ).....กรรมการฯ

(นายสมคิด พิระพันธ์)

(ผู้ช่วยนายช่างไฟฟ้า)



บันทึกข้อความ

ส่วนราชการ คณะกรรมการจัดทำแบบรูปและรายการงานก่อสร้างกองช่าง องค์การบริหารส่วนตำบลคณที

ที่ กพ. ๗๒๘๐๓ / ๗๔ วันที่ ๒๑ มกราคม ๒๕๖๙

เรื่อง รายงานขอความเห็นชอบกำหนดราคากลาง

เรียน นายองค์การบริหารส่วนตำบลคณที

ตามคำสั่งองค์การบริหารส่วนตำบลคณที ที่ ๒๖/๒๕๖๙ ลงวันที่ ๑๔ มกราคม ๒๕๖๙ เรื่อง แต่งตั้งคณะกรรมการกำหนดราคากลาง โครงการปรับปรุงถนนลูกรังโดยลงหินคลุกภายในหมู่บ้าน หมู่ที่ ๓ บ้านท่าเสด็จ ตำบลคณที อำเภอเมืองกำแพงเพชร จังหวัดกำแพงเพชร จำนวนเงิน ๓๐๐,๐๐๐.- บาท (-สามแสนบาทถ้วน-) นั้น

ขอเรียนว่าคณะกรรมการกำหนดราคากลางโครงการปรับปรุงถนนลูกรังโดยลงหินคลุกภายในหมู่บ้าน หมู่ที่ ๓ บ้านท่าเสด็จ ตำบลคณที อำเภอเมืองกำแพงเพชร จังหวัดกำแพงเพชร ได้ดำเนินการกำหนดราคากลางของโครงการดังกล่าว เสร็จเรียบร้อยแล้ว ซึ่งได้กำหนดราคากลางโครงการดังกล่าวเป็นจำนวนเงินจำนวนเงิน ๓๐๕,๕๓๒.- บาท (-สามแสนห้าพันห้าร้อยสามสิบสองบาทถ้วน-)

จึงเรียนมาเพื่อโปรดพิจารณา ให้ความเห็นชอบการกำหนด ต่อไป

คณะกรรมการกำหนดราคากลาง

ว่าที่ร้อยโท.....ประธานกรรมการฯ
(ลงชื่อ)..... (นางสาวศศิธร พูลรักษ์)
(ลงชื่อ)..... (นางสมคิด พิระพันธ์)

ความเห็นเจ้าหน้าที่พัสดุ.....

(นางสาวชญกัญญภัส เมตตยะสกุล)
เจ้าพนักงานพัสดุชำนาญงาน

ความเห็น หัวหน้าเจ้าหน้าที่.....

(นางช่อแก้ว ร่มสุข)
ผู้อำนวยการกองคลัง

ความเห็น ปลัด อบต.....

(นางสาวจงรักษ์ พรหมทอง)
ปลัดองค์การบริหารส่วนตำบลคณที

(/) เห็นชอบ
() ไม่เห็นชอบ เพราะ.....

(นางสาวจงรักษ์ พรหมทอง)
ปลัดองค์การบริหารส่วนตำบลคณที ปฏิบัติหน้าที่
นายกองค์การบริหารส่วนตำบลคณที



บันทึกข้อความ

ส่วนราชการ กองช่างองค์การบริหารส่วนตำบลคณที

ที่ กพ. ๗๒๘๐๓/๘๓

วันที่ ๒๑ มกราคม ๒๕๖๙

เรื่อง ขอเชิญประชุมคณะกรรมการกำหนดราคากลาง

เรียน คณะกรรมการกำหนดราคากลาง

ตามคำสั่งองค์การบริหารส่วนตำบลคณที ที่ ๒๖/๒๕๖๙ ลงวันที่ ๑๔ มกราคม ๒๕๖๙ เรื่อง แต่งตั้งคณะกรรมการกำหนดราคากลาง โครงการปรับปรุงถนนลูกรังโดยลงหินคลุกภายในหมู่บ้าน หมู่ที่ ๓ บ้านท่าเสด็จ ตำบลคณที อำเภอเมืองกำแพงเพชร จังหวัดกำแพงเพชร จำนวนเงิน ๓๐๐,๐๐๐.- บาท (-สามแสนบาทถ้วน-) นั้น

จึงขอแจ้งให้ท่านซึ่งเป็นคณะกรรมการฯ เข้าร่วมประชุมเพื่อกำหนดราคากลางของงานโครงการปรับปรุงถนนลูกรังโดยลงหินคลุกภายในหมู่บ้าน หมู่ที่ ๓ บ้านท่าเสด็จ ตำบลคณที อำเภอเมืองกำแพงเพชร จังหวัดกำแพงเพชร ในวันที่ ๒๑ มกราคม ๒๕๖๙ เวลา ๑๓.๐๐ น. ณ ห้องกองช่าง องค์การบริหารส่วนตำบลคณที

จึงเรียนมาเพื่อโปรดทราบและเข้าร่วมประชุมในวันเวลาดังกล่าว


ว่าที่ร้อยโท

(สุเชาว์ ถาวร)

ประธานคณะกรรมการกำหนดราคากลาง

เพื่อทราบ


.....กรรมการ
(นางสาวศศิธร พูลรักษ์)


.....กรรมการ
(นายสมคิด พิระพันธ์)

รายงานการประชุมคณะกรรมการกำหนดราคากลาง
โครงการปรับปรุงถนนลูกรังโดยลงหินคลุกภายในหมู่บ้าน หมู่ที่ ๓ บ้านท่าเสด็จ ตำบลคณที
อำเภอเมืองกำแพงเพชร จังหวัดกำแพงเพชร
ครั้งที่ ๑/๒๕๖๙
วันที่ ๒๐ มกราคม ๒๕๖๙
ณ ห้องกองช่าง องค์การบริหารส่วนตำบลคณที อำเภอเมือง จังหวัดกำแพงเพชร

ระเบียบวาระที่ ๑ เรื่องแจ้งที่ประชุมทราบ

.....
.....

ระเบียบวาระที่ ๒ เรื่องรับรองรายงานการประชุมฯ
-ไม่มี-

ระเบียบวาระที่ ๓ เรื่องเสนอเพื่อทราบ

อำนาจหน้าที่ของคณะกรรมการกำหนดราคากลางของคณะกรรมการกำหนดราคากลางงาน
ก่อสร้างโครงการปรับปรุงถนนลูกรังโดยลงหินคลุกภายในหมู่บ้าน หมู่ที่ ๓ บ้านท่าเสด็จ ตำบลคณที อำเภอเมือง
กำแพงเพชร จังหวัดกำแพงเพชร จำนวนเงิน ๓๐๐,๐๐๐.- บาท(-สามแสนบาทถ้วน-)

ระเบียบวาระที่ ๔ เรื่องเพื่อพิจารณา

การกำหนดราคากลางงานก่อสร้างโครงการปรับปรุงถนนลูกรังโดยลงหินคลุกภายในหมู่บ้าน
หมู่ที่ ๓ บ้านท่าเสด็จ ตำบลคณที อำเภอเมืองกำแพงเพชร จังหวัดกำแพงเพชร

ระเบียบวาระที่ ๕ เรื่องอื่น ๆ (ถ้ามี)

.....
.....

รายงานการประชุมคณะกรรมการกำหนดราคากลาง
โครงการปรับปรุงถนนลูกรังโดยลงหินคลุกภายในหมู่บ้าน หมู่ที่ ๓ บ้านท่าเสด็จ ตำบลคณธิ
อำเภอเมืองกำแพงเพชร จังหวัดกำแพงเพชร

ครั้งที่ ๑/๒๕๖๙

วันที่ ๒๐ มกราคม ๒๕๖๙

ณ ห้องกองช่าง องค์การบริหารส่วนตำบลคณธิ อำเภอเมืองกำแพงเพชร จังหวัดกำแพงเพชร

ผู้เข้าร่วมประชุม

ลำดับ	ชื่อ-สกุล	ตำแหน่ง	ลายมือชื่อ	หมายเหตุ
๑	ว่าที่ร้อยโทสุเชาว์ ถาวร	ผู้อำนวยการกองช่าง		ประธานกรรมการ
๒	นางสาวศศิธร พูลรักษ์	ผู้ช่วยนายช่างโยธา		กรรมการ
๓	นายสมคิด พิระพันธ์	ผู้ช่วยนายช่างไฟฟ้า		กรรมการและเลขานุการ
๔	นายชัยณรงค์ ปานน้อย	ผู้ช่วยนายช่างโยธา		ผู้ประมาณาการ

ผู้ไม่มาประชุม

- ไม่มี -

เริ่มประชุมเวลา ๑๓.๐๐ น.

ว่าที่ร้อยโทสุเชาว์ ถาวร ตำแหน่ง ผู้อำนวยการกองช่าง ในฐานะประธานคณะกรรมการกำหนดราคากลางโครงการปรับปรุงถนนลูกรังโดยลงหินคลุกภายในหมู่บ้าน หมู่ที่ ๓ บ้านท่าเสด็จ ตำบลคณธิ อำเภอเมืองกำแพงเพชร จังหวัดกำแพงเพชร จำนวนเงิน ๓๐๐,๐๐๐.- บาท (-สามแสนบาทถ้วน-) เปิดประชุมเพื่อดำเนินการตามระเบียบวาระการประชุมมีคณะกรรมการเข้าร่วมประชุม ๓ ท่าน ซึ่งจำนวนผู้เข้าร่วมประชุมถือว่าครบองค์ประชุม ดำเนินการตามระเบียบวาระการประชุม ดังนี้

ระเบียบวาระที่ ๑ เรื่องประธานแจ้งที่ประชุมทราบ

ว่าที่ร้อยโทสุเชาว์ ถาวร ตามคำสั่ง องค์การบริหารส่วนตำบลคณธิ ที่ ๒๖ /๒๕๖๙ ลงวันที่ ๑๔ มกราคม ๒๕๖๙ ประธานกรรมการฯ เรื่อง แต่งตั้งคณะกรรมการกำหนดราคากลาง โครงการปรับปรุงถนนลูกรังโดยลงหินคลุกภายในหมู่บ้าน หมู่ที่ ๓ บ้านท่าเสด็จ ตำบลคณธิ อำเภอเมืองกำแพงเพชร จังหวัดกำแพงเพชร จำนวนเงิน ๓๐๐,๐๐๐.- บาท (-สามแสนบาทถ้วน-) คณะกรรมการกำหนดราคากลาง ดังรายชื่อต่อไปนี้

๑. ว่าที่ร้อยโทสุเชาว์ ถาวร ประธานกรรมการ
๒. นางสาวศศิธร พูลรักษ์ กรรมการ
๓. นายสมคิด พิระพันธ์ กรรมการและเลขานุการ

ระเบียบวาระที่ ๒ เรื่องรับรองรายงานการประชุมครั้งที่ผ่านมา

-ไม่มี-

ระเบียบวาระที่ ๓ เรื่องเสนอเพื่อทราบ

อำนาจหน้าที่ของคณะกรรมการกำหนดราคากลางงานก่อสร้าง ดังนี้

๑. แนวทางการประกาศรายละเอียดข้อมูลราคากลางและการคำนวณราคากลางเกี่ยวกับการจัดซื้อจัดจ้างของหน่วยงานของรัฐ ฉบับ ที่ ๕

๒. เมื่อดำเนินการแล้วเสร็จให้เสนอหัวหน้าหน่วยงานของรัฐ ผ่านหัวหน้าเจ้าหน้าที่พิจารณาให้ความเห็นชอบราคากลางก่อนดำเนินการจัดทำรายงานขอซื้อจัดจ้าง และให้จัดทำรายงานการประชุมในการกำหนดราคากลางในครั้งนี้อย่างแล้วเสร็จ ภายใน ๓๐ วัน นับถัดจากวันที่ได้รับทราบคำสั่งนี้

ระเบียบวาระที่ ๔

เรื่องเสนอเพื่อพิจารณา

เรื่องเพื่อพิจารณา

**นายชัยณรงค์ ปานน้อย
กรรมการ**

ขออธิบายการดำเนินการก่อสร้างตามแบบสรุปราคากลางงานก่อสร้างทาง ตามที่นายชัยณรงค์ ปานน้อย ผู้ช่วยนายช่างโยธา เป็นผู้คำนวณราคาโครงการปรับปรุง ถนนลูกรังโดยลงหินคลุกภายในหมู่บ้าน หมู่ที่ ๓ บ้านท่าเสด็จ ตำบลคณทิ อำเภอมือง กำแพงเพชร จังหวัดกำแพงเพชร จำนวนเงิน ๓๐๐,๐๐๐.- บาท(-สามแสนบาทถ้วน-) รายละเอียดแนบท้ายนี้ ให้ทุกคนดูที่ แบบสรุปราคาค่าก่อสร้าง โดยใช้ข้อมูลดังต่อไปนี้เพื่อ ประกอบการพิจารณากำหนดราคากลาง โดยมีรายละเอียดดังนี้

๑. ราคาน้ำมันเชื้อเพลิงดีเซล ๓๐.๓๒ บาท/ลิตร วันที่ ๙ มกราคม ๒๕๖๙
 ๒. Factor F งานก่อสร้างทาง ๑.๓๖๔๒
 ๓. ตารางค่าขนส่งวัสดุก่อสร้าง รถบรรทุก ๑๐ ล้อ (กรณีน้ำหนักรวมไม่เกิน ๒๕ ตัน)
- ราคาน้ำมันเชื้อเพลิง ที่อำเภอมือง ๓๐.๐๐ - ๓๐.๙๙ บาท/ ลิตร

รายละเอียดปริมาณงาน

๑. งานถนนผิวจราจรลูกรัง
 - ๑.๑ งานขุดหรือคันทางเดิมพร้อมบดทับ หนาไม่น้อยกว่า ๑๐ ซม.
ปริมาณงาน ๒,๗๒๐.๐๐ ตารางเมตร ราคา/หน่วย ๑๐.๙๔ บาท
 - ๑.๒ งานวัสดุคัดเลือก (หินคลุก) หนา ๐.๑๐ ม.ปริมาณงาน ๒๗๒.๐๐ ลูกบาศก์เมตร
ราคา/หน่วย ๗๑๔.๐๐ บาท

**ว่าที่ร้อยโทสุเชาว์
ประธานกรรมการ**

ตามที่ได้ตรวจสอบราคาและปริมาณในเบื้องต้น คณะกรรมการกำหนดราคากลางได้ ตรวจสอบแล้วใช้ราคาตามที่ นายชัยณรงค์ ปานน้อย เป็นผู้คำนวณค่าก่อสร้างของ โครงการ ได้คำนวณและอ้างอิงราคาค่างาน ต้นทุนรายการประมาณ ราคาต่อหน่วย (ราคาน้ำมัน ที่ อ.เมือง ๓๐.๐๐ - ๓๐.๙๙) (ใช้ราคาเฉลี่ยน้ำมัน ลิตรละ ๓๐.๓๒ บาท ทคฯขนส่ง ,ค่าดำเนินการและค่าเสื่อมราคา) ตารางค่าดำเนินการและค่าเสื่อมราคา ราคาน้ำมันเชื้อเพลิง โขล่ำ ที่ อำเภอมือง ๓๐.๐๐ - ๓๐.๙๙ บาท/ลิตร ซึ่งสามารถคำนวณราคากลางได้เป็น จำนวนเงิน ๓๐๕,๕๓๒.- บาท (-สามแสนห้าพันห้าร้อยสามสิบสองบาทถ้วน-) พร้อมทั้งตั้ง ป้ายประชาสัมพันธ์ชั่วคราว โครงการรายละเอียดตามแบบสรุปราคากลางและ รายละเอียดการคำนวณ ที่แนบกับรายงานการประชุมนี้ จึงขอมติที่ประชุมในการเพื่อกำหนดราคากลางครั้งนี้

**ว่าที่ร้อยโทสุเชาว์
ประธานกรรมการ**

หากไม่มีข้อสงสัย จึงขอมติสรุปความเห็นชอบ ให้ใช้ราคากลางโครงการปรับปรุงถนน ลูกรังโดยลงหินคลุกภายในหมู่บ้าน หมู่ที่ ๓ บ้านท่าเสด็จ ตำบลคณทิ อำเภอมือง กำแพงเพชร จังหวัดกำแพงเพชร จำนวน ๓๐๕,๕๓๒.- บาท (-สามแสนห้าพันห้าร้อยสามสิบสองบาทถ้วน-) รายละเอียดตามแบบสรุปราคากลางงานก่อสร้าง ครบ

/มติที่ประชุม...

มติที่ประชุม
ประธานกรรมการ

- มีมติเห็นชอบ กำหนดราคากลางตามโครงการปรับปรุงถนน ลูกรังโดยลงหินคลุกภายใน หมู่บ้าน หมู่ที่ ๓ บ้านท่าเสด็จ ตำบลคณทิ อำเภอมืองกำแพงเพชร จังหวัดกำแพงเพชร จำนวนเงิน ๓๐๕,๕๓๒.- บาท (-สามแสนห้าพันห้าร้อยสามสิบสองบาทถ้วน)

- เห็นชอบ ๓ เสียง
- ไม่เห็นชอบ - เสียง
- งดออกเสียง - เสียง

รายละเอียดตามใบคำนวณราคาจ้างเหมาทำการก่อสร้าง และสรุปผลการประมาณราคา ค่าก่อสร้าง และขอมอบหมายให้ นายชัยณรงค์ ปานน้อย ได้จัดทำบันทึกรายงานการประชุม พร้อมรายละเอียดที่เกี่ยวข้องเสนอนายกองค้การบริหารส่วนตำบลคณทิเพื่อพิจารณา ดำเนินการในส่วนที่เกี่ยวข้องผ่านหัวหน้าเจ้าหน้าที่เพื่อขอเห็นชอบต่อไป

ระเบียบวาระที่ ๔

เรื่องอื่น ๆ

- ไม่มี -

ว่าที่ร้อยโทสุเชาว์ ถาวร

มีท่านใดจะเสนอข้อคิดเห็นเพิ่มเติมหรือไม่ หากไม่มีจึงขอปิดการประชุม ปิดประชุมเวลา ๑๔.๓๐ น.

(ลงชื่อ)

ผู้บันทึกรายงานการประชุม

(นายสมคิด พิระพันธ์)

ผู้ช่วยนายช่างไฟฟ้า/กรรมการและเลขานุการ

(ลงชื่อ)

ผู้ตรวจรายงานการประชุม

(นางสาวศศิธร พูลรักษ์)

ผู้ช่วยนายช่างโยธา/กรรมการ

ว่าที่ร้อยโท

ผู้รับรองรายงานการประชุม

(สุเชาว์ ถาวร)

ผู้อำนวยการกองช่าง/ประธานกรรมการ



คำสั่งองค์การบริหารส่วนตำบลคณที

ที่ ๒๒ /๒๕๖๙

เรื่อง แต่งตั้งคณะกรรมการกำหนดราคากลาง

ตามท้องที่องค์การบริหารส่วนตำบลคณที ประกาศใช้ข้อบัญญัติงบประมาณรายจ่ายประจำปีงบประมาณ พ.ศ. ๒๕๖๙ เมื่อวันที่ ๑๕ กันยายน ๒๕๖๘ มีผลบังคับใช้เมื่อวันที่ ๑ ตุลาคม ๒๕๖๘ งานพัสดุ กองช่าง องค์การบริหารส่วนตำบลคณที จึงมีความประสงค์ขออนุมัติขอแต่งตั้งคณะกรรมการกำหนดราคากลาง โครงการปรับปรุงถนนลูกรังโดยลงหินคลุกภายในหมู่บ้าน หมู่ที่ ๓ บ้านท่าเสด็จ ตำบลคณที อำเภอเมืองกำแพงเพชร จังหวัดกำแพงเพชร จำนวนเงิน ๓๐๐,๐๐๐.- บาท(สามแสนบาทถ้วน)

เพื่อให้การดำเนินการดังกล่าวเป็นไปด้วยความเรียบร้อย ถูกต้อง เหมาะสม เป็นไปตามระเบียบกระทรวงการคลังว่าด้วยการจัดซื้อจัดจ้างและการบริหารพัสดุภาครัฐ พ.ศ.๒๕๖๐ และประกาศหลักเกณฑ์คณะกรรมการราคากลางและขึ้นทะเบียนผู้ประกอบการ เรื่อง หลักเกณฑ์และวิธีการกำหนดราคากลางงานก่อสร้าง ฉบับที่ ๕ ประกาศ ณ วันที่ ๖ กรกฎาคม พ.ศ.๒๕๖๕ มีผลบังคับใช้วันที่ ๑ สิงหาคม พ.ศ.๒๕๖๕ จึงขอแต่งตั้งคณะกรรมการกำหนดราคากลาง ดังรายชื่อต่อไปนี้

๑. ว่าที่ร้อยโทสุเชาว์ ถาวร	ตำแหน่ง ผู้อำนวยการกองช่าง	ประธานกรรมการ
๒. นางสาวศศิธร พูลรักษ์	ตำแหน่ง ผู้ช่วยนายช่างโยธา	กรรมการ
๓. นายสมคิด พิระพันธ์	ตำแหน่ง ผู้ช่วยนายช่างไฟฟ้า	กรรมการและเลขาฯ

อำนาจและหน้าที่

๑. แนวทางการประกาศรายละเอียดข้อมูลราคากลางและการคำนวณราคากลางเกี่ยวกับการจัดซื้อจัดจ้างของหน่วยงานของรัฐ ฉบับที่ ๕

๒. เมื่อดำเนินการแล้วเสร็จให้เสนอหัวหน้าหน่วยงานของรัฐ ผ่านหัวหน้าเจ้าหน้าที่ พิจารณาให้ความเห็นชอบราคากลางก่อนดำเนินการจัดทำรายงานขอซื้อจัดจ้างและให้จัดทำรายงานการประชุมในการกำหนดราคากลางในครั้งนี้ด้วย ให้แล้วเสร็จภายใน ๓๐ วัน นับถัดจากวันที่ได้รับทราบคำสั่งนี้

ทั้งนี้ ให้ผู้ที่ได้รับการแต่งตั้งปฏิบัติหน้าที่ให้เป็นไปตามระเบียบฯ และหนังสือสั่งการโดยเคร่งครัด ตั้งแต่วันที่นี้เป็นต้นไป

สั่ง ณ วันที่ ๑๔ เดือน มกราคม พ.ศ. ๒๕๖๙

(นางสาวจรรักษ์ พรหมทอง)

ปลัดองค์การบริหารส่วนตำบลคณที ปฏิบัติหน้าที่

นายกองค์การบริหารส่วนตำบลคณที



บันทึกข้อความ

ส่วนราชการ คณะกรรมการจัดทำแบบรูปและรายการงานก่อสร้างกองช่าง องค์การบริหารส่วนตำบลคณที
ที่ กพ ๗๒๘๐๓/๘๒ วันที่ ๒๑ มกราคม ๒๕๖๙
เรื่อง รายงานขอความเห็นชอบแบบรูปและรายการงานก่อสร้าง

เรียน นายกองค์การบริหารส่วนตำบลคณที

ตามคำสั่งองค์การบริหารส่วนตำบลคณที ที่ ๒๕ / ๒๕๖๙ ลงวันที่ ๑๔ มกราคม ๒๕๖๙
เรื่อง แต่งตั้งคณะกรรมการกำหนดแบบรูปและรายการงานก่อสร้าง โครงการปรับปรุงถนนลูกรังโดยลงหินคลุก
ภายในหมู่บ้าน หมู่ที่ ๓ บ้านท่าเสด็จ ตำบลคณที อำเภอเมืองกำแพงเพชร จังหวัดกำแพงเพชร จำนวนเงิน
๓๐๐,๐๐๐.- บาท (-สามแสนบาทถ้วน-) นั้น

ขอเรียนว่าคณะกรรมการกำหนดแบบรูปและรายการงานก่อสร้างโครงการปรับปรุงถนนลูกรังโดย
ลงหินคลุกภายในหมู่บ้าน หมู่ที่ ๓ บ้านท่าเสด็จ ตำบลคณที อำเภอเมืองกำแพงเพชร จังหวัดกำแพงเพชร ได้
ดำเนินการกำหนดราคากลางของโครงการดังกล่าวเสร็จเรียบร้อยแล้ว ซึ่งได้กำหนดแบบรูปและรายการงาน
ก่อสร้าง โครงการดังกล่าวเป็นจำนวนเงิน จำนวนเงิน ๓๐๐,๐๐๐.- บาท (-สามแสนบาทถ้วน-)

จึงเรียนมาเพื่อโปรดพิจารณา ให้ความเห็นชอบการกำหนด ต่อไป

คณะกรรมการกำหนดแบบรูปและรายการงานก่อสร้าง

ว่าที่ร้อยโท..... ประธานกรรมการฯ
(สุเชาว์ ถาวร)
(ลงชื่อ)..... กรรมการฯ (ลงชื่อ)..... กรรมการฯ
(นางสาวศศิธร พูลรักษ์) (นายสมคิด พิระพันธ์)

ความเห็นเจ้าหน้าที่พัสดุ.....

(นางสาวชญกัญญมาส เมตตยะสกุล)
เจ้าพนักงานพัสดุชำนาญงาน

ความเห็น หัวหน้าเจ้าหน้าที่.....

(นางช่อแก้ว ร่มสุข)
ผู้อำนวยการกองคลัง

๓ กพ ๖๙

ความเห็น ปลัด อบต.....

(นางสาวจงรักษ์ พรหมทอง)
ปลัดองค์การบริหารส่วนตำบลคณที

(/) เห็นชอบ

() ไม่เห็นชอบ เพราะ.....

(นางสาวจงรักษ์ พรหมทอง)
ปลัดองค์การบริหารส่วนตำบลคณที ปฏิบัติหน้าที่
นายกองค์การบริหารส่วนตำบลคณที

๓๑ มกราคม ๒๕๖๙

๓๑ มกราคม ๒๕๖๙



บันทึกข้อความ

ส่วนราชการ กองช่าง องค์การบริหารส่วนตำบลคณที

ที่ กพ.๗๒๘๐๓/๘๑

วันที่ ๒๑ มกราคม ๒๕๖๙

เรื่อง ขอเชิญประชุมเพื่อดำเนินการจัดทำแบบรูปและรายการงานก่อสร้าง

เรียน คณะกรรมการจัดทำแบบรูปและรายการงานก่อสร้าง

ตามคำสั่งองค์การบริหารส่วนตำบลคณที ที่ ๒๕ /๒๕๖๙ ลงวันที่ ๑๕ มกราคม ๒๕๖๙ เรื่อง แต่งตั้งคณะกรรมการกำหนดแบบรูปและรายการงานก่อสร้าง โครงการปรับปรุงถนนลูกรังโดยลงหินคลุกภายในหมู่บ้าน หมู่ที่ ๓ บ้านท่าเสด็จ ตำบลคณที อำเภอเมืองกำแพงเพชร จังหวัดกำแพงเพชร จำนวนเงิน ๓๐๐,๐๐๐.- บาท (-สามแสนบาทถ้วน-) นั้น

ดังนั้น จึงขอเชิญท่านซึ่งเป็นคณะกรรมการจัดทำแบบรูปและรายการงานก่อสร้างเข้าร่วมประชุมเพื่อดำเนินการจัดทำแบบรูปและรายการงานก่อสร้างโครงการดังกล่าวฯ ในวันที่ ๒๑ มกราคม ๒๕๖๙ เวลา ๐๙.๐๐ น. ณ ห้องกองช่าง องค์การบริหารส่วนตำบลคณที

จึงเรียนมาเพื่อโปรดทราบและเข้าร่วมประชุมในวันเวลาดังกล่าว

ว่าที่ร้อยโท



(สุเซาว์ถาวร)

ประธานคณะกรรมการจัดทำแบบรูปและรายการงานก่อสร้าง

เพื่อทราบ



(นางสาวศศิธร พูลรักษ์)



(นายสมคิด พิระพันธ์)

รายงานการประชุมคณะกรรมการกำหนดราคาแบบรูปและรายการงานก่อสร้าง
โครงการปรับปรุงถนนลูกรังโดยลงหินคลุกภายในหมู่บ้าน หมู่ที่ ๓ บ้านท่าเสด็จ ตำบลคณธิ
อำเภอเมืองกำแพงเพชร จังหวัดกำแพงเพชร
ครั้งที่ ๑/๒๕๖๙
วันที่ ๒๖ มกราคม ๒๕๖๙
ณ ห้องกองช่าง องค์การบริหารส่วนตำบลคณธิ อำเภอเมืองกำแพงเพชร จังหวัดกำแพงเพชร

ระเบียบวาระที่ ๑ เรื่องแจ้งที่ประชุมทราบ

.....
.....

ระเบียบวาระที่ ๒ เรื่องรับรองรายงานการประชุมฯ
-ไม่มี-

ระเบียบวาระที่ ๓ เรื่องเสนอเพื่อทราบ

๓.๑ อำนวยการหน้าที่ของคณะกรรมการกำหนดราคากลางของคณะกรรมการกำหนด
ราคากลางงานก่อสร้างโครงการปรับปรุงถนนลูกรังโดยลงหินคลุกภายในหมู่บ้าน หมู่ที่ ๓ บ้านท่าเสด็จ ตำบลคณธิ
อำเภอเมืองกำแพงเพชร จังหวัดกำแพงเพชร จำนวนเงิน ๓๐๐,๐๐๐.- บาท (-สามแสนบาทถ้วน-)

ระเบียบวาระที่ ๔ เรื่องเพื่อพิจารณา

๔.๑ การกำหนดแบบรูปและรายการงานก่อสร้างโครงการปรับปรุงถนนลูกรังโดยลงหินคลุก
ภายในหมู่บ้าน หมู่ที่ ๓ บ้านท่าเสด็จ

ระเบียบวาระที่ ๕ เรื่องอื่น ๆ (ถ้ามี)

.....
.....

รายงานการประชุมคณะกรรมการกำหนดแบบรูปและรายการงานก่อสร้าง
โครงการปรับปรุงถนนลูกรังโดยลงหินคลุก พร้อมบดอัด หมู่ที่ ๓ บ้านท่าเสด็จ
ครั้งที่ ๑/๒๕๖๙

วันที่ ๒๑ มกราคม ๒๕๖๙

ณ ห้องกองช่าง องค์การบริหารส่วนตำบลคณสี อำเภอมือง จังหวัดกำแพงเพชร

ผู้เข้าร่วมประชุม

ลำดับ	ชื่อ-สกุล	ตำแหน่ง	ลายมือชื่อ	หมายเหตุ
๑	ว่าที่ร้อยโทสุเชาว์ ถาวร	ผู้อำนวยการกองช่าง		ประธานกรรมการ
๒	นางสาวศศิธร พูลรักษ์	ผู้ช่วยนายช่างโยธา		กรรมการ
๓	นายสมคิด พิระพันธ์	ผู้ช่วยนายช่างไฟฟ้า		กรรมการและเลขานุการ

เปิดประชุมเวลา ๐๙.๐๐ น.

ว่าที่ร้อยโทสุเชาว์ ถาวร
ประธานกรรมการ


- ตามที่องค์การบริหารส่วนตำบลคณสี ได้ประกาศการใช้ข้อบัญญัติ งบประมาณรายจ่ายประจำปี พ.ศ. ๒๕๖๙ แผนงานอุตสาหกรรมและการโยธา งานก่อสร้างงบลงทุน งบค่าปรับปรุงที่ดินและสิ่งก่อสร้างและมีคำสั่งองค์การบริหารส่วนตำบลคณสี ที่ ๒๕ /๒๕๖๙ ลงวันที่ ๑๕ มกราคม ๒๕๖๙ เรื่อง แต่งตั้งคณะกรรมการจัดทำแบบรูปและรายการงานก่อสร้าง มีหน้าที่จัดทำแบบรูปรายการงานก่อสร้างที่จะจัดจ้างกำหนดระยะเวลาแล้วเสร็จ รวมทั้งกำหนดหลักเกณฑ์พิจารณาคัดเลือกข้อเสนอ จึงให้คณะกรรมการทุกท่านพิจารณากำหนดแบบรูปและรายการงานก่อสร้างที่จะจัดซื้อหรือจ้างและขอมติที่ประชุม

มติที่ประชุม

- คณะกรรมการจัดทำแบบรูปและรายการงานก่อสร้างที่จะจัดซื้อหรือจ้างได้พิจารณาร่วมกันเห็นชอบตามหลักเกณฑ์การคัดเลือกข้อเสนอ รายละเอียดปรากฏตามเอกสารแนบท้าย


ปิดประชุมเวลา ๑๑:๐๐ น.

(ลงชื่อ)


(นายสมคิด พิระพันธ์)
ผู้ช่วยนายช่างไฟฟ้า


ผู้บันทึกรายงานการประชุม

(ลงชื่อ)


(นางสาวศศิธร พูลรักษ์)
ผู้ช่วยนายช่างโยธา

ผู้ตรวจรายงานการประชุม

(ลงชื่อ)


(ว่าที่ร้อยโทสุเชาว์ ถาวร)
ผู้อำนวยการกองช่าง

ผู้รับรองรายงานการประชุม

กำหนดแบบรูปและรายการงานก่อสร้าง
โครงการปรับปรุงถนนลูกรังโดยลงหินคลุกภายในหมู่บ้าน หมู่ที่ ๓ บ้านท่าเสด็จ ตำบลคณทิ
อำเภอเมืองกำแพงเพชร จังหวัดกำแพงเพชร

๑. ความเป็นมา

๑. ข้อบัญญัติ งบประมาณรายจ่ายประจำปี พ.ศ. ๒๕๖๙ แผนงานอุตสาหกรรมและการโยธา งานก่อสร้าง
งบลงทุน งบค่าปรับปรุงที่ดินและสิ่งก่อสร้าง โครงการปรับปรุงถนนลูกรังโดยลงหินคลุกภายในหมู่บ้าน หมู่ที่ ๓ บ้าน
ท่าเสด็จ ตำบลคณทิ อำเภอเมืองกำแพงเพชร จังหวัดกำแพงเพชร จำนวนเงิน ๓๐๐,๐๐๐.- บาท (ข้อบัญญัติ
งบประมาณรายจ่าย ประจำปีงบประมาณ พ.ศ.๒๕๖๙ หน้า ๑๗๘)

๒. คำสั่งองค์การบริหารส่วนตำบลคณทิ ที่ ๒๕ /๒๕๖๙ ลงวันที่ ๑๕ มกราคม ๒๕๖๙
เรื่อง แต่งตั้งคณะกรรมการจัดทำแบบรูปและรายการงานก่อสร้าง

๒. วัตถุประสงค์

เพื่อบรรเทาความเดือดร้อนของประชาชนในพื้นที่ซึ่งใช้เป็นเส้นทางสัญจรไปมาและเกิดความสะดวก
ปลอดภัยสำหรับประชาชนในพื้นที่

๓. คุณสมบัติผู้ประสงค์จะเสนอราคา

๑. เป็นบุคคลหรือนิติบุคคล ที่มีอาชีพรับจ้าง
๒. ไม่เป็นผู้ที่ถูกระบุชื่อไว้ในบัญชีรายชื่อผู้ทำงานของทางราชการและได้แจ้งเวียนชื่อแล้ว
๓. ไม่เป็นผู้มีผลประโยชน์ร่วมกันกับผู้ประสงค์จะเสนอราคารายอื่น หรือไม่เป็นผู้กระทำการอันเป็นการ
ขัดขวางการแข่งขันราคาอย่างเป็นธรรม
๔. ไม่เป็นผู้ได้รับเอกสิทธิ์หรือความคุ้มกัน ซึ่งอาจปฏิเสธไม่ยอมขึ้นศาลไทย เว้นแต่รัฐบาลของผู้เสนอราคา
ได้มีคำสั่งให้สละสิทธิ์และความคุ้มกันเช่นนั้น

๔. แบบรูปรายการ และคุณลักษณะเฉพาะ

๑. สิ่งก่อสร้างโครงการปรับปรุงถนนลูกรังโดยลงหินคลุกภายในหมู่บ้าน หมู่ที่ ๓ บ้านท่าเสด็จ ตำบลคณทิ
อำเภอเมืองกำแพงเพชร จังหวัดกำแพงเพชร จำนวนเงิน ๓๐๐,๐๐๐.- บาท (-สามแสนบาทถ้วน-) โดยดำเนินการลง
หินคลุกขอยเอสไอ ขนาด กว้าง ๔.๐๐ เมตร ยาว ๖๘๐.๐๐ เมตร หน้า ๐.๑๐ เมตร หรือมีพื้นที่ผิวจราจรไม่น้อย
กว่า ๒,๗๒๐ ตารางเมตร รายละเอียดตามประมาณการงานก่อสร้าง และ ตามแบบแปลน ที่ อบต.คณทิ กำหนด

๒. พัสตุประเภทวัสดุหรือครุภัณฑ์ที่ใช้ในงานก่อสร้างต้องเป็นพัสตุที่ผลิตภายในประเทศ ตามเงื่อนไขดังนี้

๒.๑ วัสดุหรือครุภัณฑ์ที่ใช้ในงานก่อสร้างต้องเป็นพัสตุที่ผลิตภายในประเทศไม่น้อยกว่าร้อยละ
๖๐ ของมูลค่าพัสตุที่จะใช้ในงานก่อสร้างทั้งหมดตามสัญญา

๒.๒ เหล็กที่ใช้ในงานก่อสร้างต้องใช้เหล็กที่ผลิตภายในประเทศไม่น้อยกว่าร้อยละ ๙๐ ของ
ปริมาณเหล็กที่ต้องใช้ทั้งหมดตามสัญญา

ผู้รับจ้างจะต้องจัดทำแผนการใช้พัสตุที่ผลิตภายในประเทศ (ตามข้อ ๒.๑ และ ข้อ ๒.๒) ภายใน ๖๐ วันนับ
ถัดจากวันที่ได้ลงนามสัญญา เพื่อให้คณะกรรมการตรวจรับพัสตุพิจารณาต่อไป

๓. กรณีที่ผู้รับจ้างไม่ใช่พัสตุที่ผลิตภายในประเทศ หรือจะใช้หรือใช้พัสตุที่ผลิตภายในประเทศไม่ครบร้อยละ
๖๐ ให้หน่วยงานของรัฐเสนอผู้มีอำนาจเหนือขึ้นไปหนึ่งชั้นเพื่อพิจารณาอนุมัติเห็นชอบก่อน

๕. พื้นที่ดำเนินการ

บริเวณ ขอยเอสไอ หมู่ที่ ๓ บ้านท่าเสด็จ ตำบลคณทิ อำเภอเมืองกำแพงเพชร จังหวัดกำแพงเพชร

๖.ระยะเวลา...

๖. ระยะเวลาดำเนินการ

ภายในระยะเวลาก่อสร้างไม่เกิน ๖๐ วัน นับถัดจากวันลงนามในสัญญา

๗. เงื่อนไขการชำระเงิน

งวดที่ ๑ คิดเป็นร้อยละหนึ่งร้อยของวงเงินจัดซื้อจัดจ้าง

๘. อัตราค่าปรับ

สงวนสิทธิ์ค่าปรับกรณีส่งมอบเกินกำหนด โดยคิดค่าปรับเป็นรายวันในอัตราร้อยละ ๐.๒๕ ของราคาสິงของที่ยังไม่ได้รับมอบแต่ต้องไม่ต่ำกว่าวันละ ๑๐๐.๐๐ บาท

๙. วงเงินในการจัดซื้อจัดจ้าง

ภายในวงเงินงบประมาณไม่เกิน ๓๐๐,๐๐๐.- บาท (-สามแสนบาทถ้วน-)

๑๐. มาตรฐานฝีมือช่าง

เมื่อ "องค์การบริหารส่วนตำบล" ได้คัดเลือกผู้รับจ้างรายใดและได้ตกลงจ้างก่อสร้างแล้ว ผู้รับจ้างจะต้องตกลงว่าในการปฏิบัติงานก่อสร้างดังกล่าว ผู้เสนอราคาจะต้องมีและใช้ผู้มีคุณวุฒิตะดับ ไม่น้อยกว่าปริญญาตรี สาขาวิศวกรรมโยธา (วศบ.) เป็นผู้ควบคุมงาน หรือหรือเทียบเท่าจากสถาบันการศึกษาที่ ก.พ. รับรองให้เข้ารับราชการได้ ในอัตราไม่ต่ำกว่าร้อยละ ๑๐ ของแต่ละสาขาช่าง และจะต้องมีช่างจำนวนอย่างน้อย ๑ คน ในสาขาช่างก่อสร้าง หรือช่างโยธา มีคุณวุฒิตะดับไม่ต่ำกว่าระดับ ปวช.

๑๑. ผลงานก่อสร้าง

ผู้เสนอราคาจะต้องเป็นนิติบุคคลหรือบุคคลธรรมดาที่มีผลงานก่อสร้างประเภทเดียวกันกับงานที่จ้างในสัญญาเดียวในวงเงินไม่น้อยกว่าร้อยละ ๕๐ ของวงเงินงบประมาณการก่อสร้างในครั้ง และเป็นผลงานที่เป็นคู่สัญญาโดยตรงกับส่วนราชการ หน่วยงานตามกฎหมายว่าด้วยระเบียบบริหารราชการส่วนท้องถิ่น หรือหน่วยงานอื่นซึ่งมีกฎหมายบัญญัติให้มีฐานะเป็นราชการบริหารส่วนท้องถิ่น รัฐวิสาหกิจ หรือหน่วยงานเอกชนที่ "องค์การบริหารส่วนตำบล" เชื่อถือ

๑๒. สูตรการคำนวณเงินชดเชยค่างานก่อสร้าง (ค่า K)

งานดิน


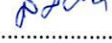
งานปรับปรุงถนนหินคลุก

ใช้สูตร $K_{๒.๑} = ๐.๓๐ + ๐.๑๐ * Lt/lo + ๐.๔๐ * Et/Eo + ๐.๒๐ * Ft/Fo$

๑๓. หน่วยงานที่รับผิดชอบดำเนินการ

กองช่าง องค์การบริหารส่วนตำบลคณที

ว่าที่ร้อยโท..........ประธานกรรมการ
(สุเชาว์ ถาวร)

(ลงชื่อ)..........กรรมการ (ลงชื่อ)..........กรรมการและเลขานุการ
(นางสาวศศิธร พูลรักรักษ์) (นายสมคิด พิระพันธ์)

สูตรการปรับราคา 35สูตร

สูตรการปรับราคา ค่าก่อสร้าง

	ประเภทงาน	รายละเอียดสูตร
1	งานอาคาร	$K 1 = 0.25 + 0.15 \cdot It / lo + 0.10 \cdot Ct / Co + 0.40 \cdot Mt / Mo + 0.10 \cdot St / So$
2	งานดิน	$K 2.1 = 0.30 + 0.10 \cdot It / lo + 0.40 \cdot Et / Eo + 0.20 \cdot Ft / Fo$
2	งานหินเรียง	$K 2.2 = 0.40 + 0.20 \cdot It / lo + 0.20 \cdot Mt / Mo + 0.20 \cdot Ft / Fo$
2	งานเจาะระเบิดหิน	$K 2.3 = 0.45 + 0.15 \cdot It / lo + 0.10 \cdot Mt / Mo + 0.20 \cdot Et / Eo + 0.10 \cdot Ft / Fo$
3	งานผิวทาง PC,TC,SC	$K 3.1 = 0.30 + 0.40 \cdot At / Ao + 0.20 \cdot Et / Eo + 0.10 \cdot Ft / Fo$
3	งานผิวทาง ST,SS	$K 3.2 = 0.30 + 0.10 \cdot Mt / Mo + 0.30 \cdot At / Ao + 0.20 \cdot Et / Eo + 0.10 \cdot Ft / Fo$
3	งานผิวทาง AC, PM	$K 3.3 = 0.30 + 0.10 \cdot Mt / Mo + 0.40 \cdot At / Ao + 0.10 \cdot Et / Eo + 0.10 \cdot Ft / Fo$
3	งานถนน คสล	$K 3.4 = 0.30 + 0.10 \cdot It / lo + 0.35 \cdot Ct / Co + 0.10 \cdot Mt / Mo + 0.15 \cdot St / So$
3	งานคูและบ่อพัก คสล	$K 3.5 = 0.35 + 0.20 \cdot It / lo + 0.15 \cdot Ct / Co + 0.15 \cdot Mt / Mo + 0.15 \cdot St / So$
3	งานสะพาน เชื้อน ทำเรือ	$K 3.6 = 0.30 + 0.10 \cdot It / lo + 0.15 \cdot Ct / Co + 0.20 \cdot Mt / Mo + 0.25 \cdot St / So$
3	งานโครงสร้างเหล็ก	$K 3.7 = 0.25 + 0.10 \cdot It / lo + 0.05 \cdot Ct / Co + 0.20 \cdot Mt / Mo + 0.40 \cdot St / So$
4	งานอาคารชลประทาน ไม่รวมบานเหล็ก	$K 4.1 = 0.40 + 0.20 \cdot It / lo + 0.10 \cdot Ct / Co + 0.10 \cdot Mt / Mo + 0.20 \cdot St / So$
4	งานอาคารชลประทาน รวมบานเหล็ก	$K 4.2 = 0.35 + 0.20 \cdot It / lo + 0.10 \cdot Ct / Co + 0.10 \cdot Mt / Mo + 0.25 \cdot St / So$
4	งานบานเหล็ก	$K 4.3 = 0.35 + 0.20 \cdot It / lo + 0.45 \cdot Gt / Go$
4	งานเหล็กเสริมและสมอรั้ง	$K 4.4 = 0.25 + 0.15 \cdot It / lo + 0.60 \cdot St / So$
4	งานคอนกรีตไม่รวมเหล็ก	$K 4.5 = 0.40 + 0.15 \cdot It / lo + 0.25 \cdot Ct / Co + 0.20 \cdot Mt / Mo$
4	งานเจาะ	$K 4.6 = 0.40 + 0.20 \cdot It / lo + 0.10 \cdot Mt / Mo + 0.20 \cdot Et / Eo + 0.10 \cdot Ft / Fo$
4	งานอัดฉีดน้ำปูน	$K 4.7 = Ct / Co$
5	รับวางท่อ AC,PVC	$K 5.1.1 = 0.50 + 0.25 \cdot It / lo + 0.25 \cdot Mt / Mo$
5	จัดหาและรับวางท่อ AC	$K 5.1.2 = 0.40 + 0.10 \cdot It / lo + 0.10 \cdot Mt / Mo + 0.40 \cdot ACt / Aco$
5	จัดหาและรับวางท่อ PVC	$K 5.1.3 = 0.40 + 0.10 \cdot It / lo + 0.10 \cdot Mt / Mo + 0.40 \cdot PVCt / PVCco$
5	รับวางท่อ GSP HDPE	$K 5.2.1 = 0.40 + 0.10 \cdot It / lo + 0.15 \cdot Mt / Mo + 0.20 \cdot Et / Eo + 0.15 \cdot Ft / Fo$
5	จัดหาและรับวางท่อ GSP	$K 5.2.2 = 0.40 + 0.10 \cdot It / lo + 0.10 \cdot Mt / Mo + 0.10 \cdot Et / Eo + 0.30 \cdot GIPT / GIPO$
5	จัดหาและรับวางท่อ HDPE	$K 5.2.3 = 0.50 + 0.10 \cdot It / lo + 0.10 \cdot Mt / Mo + 0.30 \cdot PET / PEO$
5	งานปรับปรุงอุโมงค์ส่งน้ำ	$K 5.3 = 0.40 + 0.10 \cdot It / lo + 0.15 \cdot Et / Eo + 0.35 \cdot GIPT / GIPO$
5	งานวางท่อ PVC หุ้มคอนกรีต	$K 5.4 = 0.30 + 0.10 \cdot It / lo + 0.20 \cdot Ct / Co + 0.05 \cdot Mt / Mo + 0.30 \cdot PVCt / PVCco + 0.05 \cdot St / So$
5	งานวางท่อ PVC กลบทราย	$K 5.5 = 0.25 + 0.05 \cdot It / lo + 0.05 \cdot Mt / Mo + 0.65 \cdot PVCt / PVCco$
5	งานวางท่อ GIP	$K 5.6 = 0.25 + 0.25 \cdot It / lo + 0.50 \cdot GIPT / GIPO$
5	งานโครงเหล็กเสาสูง	$K 5.7.1 = 0.60 + 0.25 \cdot It / lo + 0.15 \cdot Ft / Fo$
5	งานฐานรากเสาสูง	$K 5.7.2 = 0.35 + 0.20 \cdot It / lo + 0.20 \cdot Ct / Co + 0.15 \cdot Ft / Fo + 0.10 \cdot St / So$
5	งานฐานรากอุปกรณ์สถานีย่อย	$K 5.7.3 = 0.50 + 0.20 \cdot It / lo + 0.15 \cdot Ct / Co + 0.15 \cdot 0.15 \cdot St / So$
5	งานเสาเข็มอัดแรง	$K 5.8.1 = 0.35 + 0.15 \cdot It / lo + 0.20 \cdot Ct / Co + 0.30 \cdot St / So$
5	งานเสาเข็ม CAST in PLACE	$K 5.8.2 = 0.30 + 0.10 \cdot It / lo + 0.25 \cdot Ct / Co + 0.35 \cdot St / So$
5	งานสายส่งแรงสูง เฉพาะค่าแรง	$K 5.9.1 = 0.80 + 0.05 \cdot It / lo + 0.10 \cdot Mt / Mo + 0.05 \cdot Ft / Fo$
5	งานสายส่งแรงสูง รวมจัดหาและติดตั้ง	$K 5.9.2 = 0.45 + 0.05 \cdot It / lo + 0.05 \cdot Ft / Fo + 0.20 \cdot Mt / Mo + 0.25 \cdot Wt / Wo$

ที่มา: คัดลอกจากมติคณะรัฐมนตรีตามหนังสือที่ นร 0203/ว 109 ลงวันที่ 24 สิงหาคม 2532



คำสั่งองค์การบริหารส่วนตำบลคณทิ

ที่ ๒๕/๒๕๖๙

เรื่อง แต่งตั้งคณะกรรมการจัดทำแบบรูปและรายการงานก่อสร้าง

ตามที่องค์การบริหารส่วนตำบลคณทิ ประกาศใช้ข้อบัญญัติงบประมาณรายจ่ายประจำปีงบประมาณ พ.ศ. ๒๕๖๙ เมื่อวันที่ ๑๕ กันยายน ๒๕๖๘ มีผลบังคับใช้เมื่อวันที่ ๑ ตุลาคม ๒๕๖๘ งานพัสดุ กองช่าง องค์การบริหารส่วนตำบลคณทิ จึงมีความประสงค์ขออนุมัติขอแต่งตั้งคณะกรรมการกำหนดแบบรูป รายการและงานก่อสร้าง โครงการปรับปรุงถนนลูกรังโดยลงหินคลุกภายในหมู่บ้าน หมู่ที่ ๓ บ้านท่าเสด็จ ตำบลคณทิ อำเภอเมืองกำแพงเพชร จังหวัดกำแพงเพชร จำนวนเงิน ๓๐๐,๐๐๐.- บาท(สามแสนบาทถ้วน)

เป็นไปตามระเบียบกระทรวงการคลังว่าด้วยการจัดซื้อจัดจ้างและการบริหารพัสดุภาครัฐ พ.ศ.๒๕๖๐ ข้อ ๒๑ และอาศัยอำนาจระเบียบกระทรวงการคลังว่าด้วยการจัดซื้อจัดจ้างและการบริหารพัสดุภาครัฐ พ.ศ.๒๕๖๐ ข้อ ๖ จึงขอแต่งตั้งคณะกรรมการจัดทำแบบรูปและรายการงานก่อสร้าง ดังรายชื่อต่อไปนี้

- | | | |
|-----------------------------|-----------------------------|-----------------|
| ๑. ว่าที่ร้อยโทสุเชาว์ ถาวร | ตำแหน่ง ผู้อำนวยการกองช่าง | ประธานกรรมการ |
| ๒. นางสาวศศิธร พูลรักษ์ | ตำแหน่ง ผู้ช่วยนายช่างโยธา | กรรมการ |
| ๓. นายสมคิด พิระพันธ์ | ตำแหน่ง ผู้ช่วยนายช่างไฟฟ้า | กรรมการและเลขาฯ |

โดยมีหน้าที่ จัดทำแบบรูปรายการงานก่อสร้างที่จะจัดจ้าง กำหนดระยะเวลาแล้วเสร็จ รวมทั้งกำหนดหลักเกณฑ์การพิจารณาคัดเลือกข้อเสนอ

ทั้งนี้ ตั้งแต่บัดนี้เป็นต้นไป

สั่ง ณ วันที่ ๑๕ เดือน มกราคม พ.ศ. ๒๕๖๙

(นางสาวจงรักษ์ พรหมทอง)

ปลัดองค์การบริหารส่วนตำบลคณทิ ปฏิบัติหน้าที่

นายกองค์การบริหารส่วนตำบลคณทิ

แบบสรุปราคากลางงานก่อสร้างทาง สะพาน และท่อเหลี่ยม

ชื่อโครงการ ปรับปรุงถนนลูกรังโดยลงหินคลุก ภายในหมู่บ้าน หมู่ที่ 3 บ้านท่าเสด็จ
 สถานที่ก่อสร้าง หมู่ที่ 3 บ้านท่าเสด็จ ตำบลคณที อำเภอเมืองกำแพงเพชร จังหวัดกำแพงเพชร
 ปริมาณงาน ผิวจราจรหินคลุกบดอัดแน่น ความกว้าง 4.00 เมตร ยาว 680.00 เมตร
 หน่วยงานเจ้าของโครงการ หนา 0.10 เมตร
 แบบเลขที่

คำนวณราคากลางเมื่อวันที่ ราคาน้ำมันดีเซล ปตท. ที่ อ.เมืองฯ 30.32 บาท/ลิตร

ลำดับ	รายการ	หน่วย	จำนวน	ราคาต่อหน่วย	ราคาทุน	FN	ราคาต่อหน่วย X FN	ราคากลาง
1	งานปรับปรุงผิวทาง							
1.1	งานวางป่าและชุดตอ (ขนาดเบา)	ตร.ม.	-	-	-	-	-	-
1.2	งานชุดหรือคันทางเดิมพร้อมบดทับ หนาไม่น้อยกว่า 10 ซม.	ตร.ม.	2,720.00	10.94	29,756.80	1.3642	14.92	40,594.23
1.3	งานตัดดินคันทาง	ลบ.ม.	-	-	-	-	-	-
1.4	งานดินถมคันทาง	ลบ.ม. แน่น	-	-	-	-	-	-
1.5	งานวัสดุคัดเลือก (หินคลุก) หนาเฉลี่ย 0.15 เมตร	ลบ.ม. แน่น	272.00	714.00	194,208.00	1.3642	974.04	264,938.55
2	งานวางท่อระบายน้ำ							
2.1	งานท่อพีวีซี ขนาด 8 นิ้ว ชั้น 8.5	เมตร	-	-	-	-	-	-
2.2	งานท่อกลมคอนกรีตเสริมเหล็กขนาด ๑ 0.30 ม. ชั้น 3	เมตร	-	-	-	-	-	-
2.3	งานท่อกลมคอนกรีตเสริมเหล็กขนาด ๑ 0.60 ม. ชั้น 3	เมตร	-	-	-	-	-	-
2.4	งานท่อกลมคอนกรีตเสริมเหล็กขนาด ๑ 0.80 ม. ชั้น 3	เมตร	-	-	-	-	-	-
2.5	งานท่อกลมคอนกรีตเสริมเหล็กขนาด ๑ 1.00 ม. ชั้น 3	เมตร	-	-	-	-	-	-
2.6	งานท่อกลมคอนกรีตเสริมเหล็กขนาด ๑ 1.20 ม. ชั้น 3	เมตร	-	-	-	-	-	-
3	ป้ายประชาสัมพันธ์โครงการ	ชุด	1.00	-	-	-	-	-

รวมค่าก่อสร้างทั้งโครงการ 305,532.78

① ผลรวมค่างานต้นทุนงานก่อสร้างทาง 223,964.80

② ผลรวมค่างานต้นทุนงานก่อสร้างสะพานและท่อเหลี่ยม -

ราคากลาง 305,532.00

ราคากลาง (-สามแสนห้าพันห้าร้อยสามสิบสองบาทถ้วน-)


③ ค่า Factor F งานก่อสร้างทาง 1.3642

④ ค่า Factor F งานก่อสร้างสะพานและท่อเหลี่ยม -

ประมาณการ  ผู้ประมาณราคา
(นายชัยณรงค์ ปานน้อย)

ตรวจสอบ  ผู้อำนวยการกองช่าง
(ว่าที่ร้อยโทสุเชาว์ ถาวร)

เห็นชอบ  ปลัดองค์การบริหาร
(นางสาวจงรักษ์ พรหมทอง) ส่วนตำบลคณที

อนุมัติ  (นางสาวจงรักษ์ พรหมทอง)

ปลัดองค์การบริหารส่วนตำบลคณที ปฏิบัติหน้าที่
 นายกองค้การบริหารส่วนตำบลคณที

แบบสรุปราคากลางงานก่อสร้างทาง สะพาน และท่อเหลี่ยม

ชื่อโครงการ ปรับปรุงถนนลูกรังโดยลงหินคลุก ภายในหมู่บ้าน หมู่ที่ 3 บ้านท่าเสด็จ

สถานที่ก่อสร้าง หมู่ที่ 3 บ้านท่าเสด็จ ตำบลคณที อำเภอเมืองกำแพงเพชร จังหวัดกำแพงเพชร

ปริมาณงาน ผิวจราจรหินคลุกบดอัดแน่น ความกว้าง 4.00 เมตร ระยะทาง 680.00 เมตร

หน่วยงานเจ้าของโครงการ องค์การบริหารส่วนตำบลคณที หนาเฉลี่ย 0.10 เมตร

แบบเลขที่

คำนวณราคากลางเมื่อวันที่

ราคาน้ำมันดีเซล ปตท. ที่ อ.เมืองฯ 30.32 บาท/ลิตร

ลำดับ	รายการ	หน่วย	จำนวน	ราคาต่อหน่วย	ราคาทุน	FN	ราคาต่อหน่วย X FN	ราคากลาง
1	งานปรับปรุงผิวทาง							
1.1	งานถางป่าและขุดต่อ (ขนาดเบา)	ตร.ม.	-	-	-	-	-	-
1.2	งานขุดหรือคันทางเดิมพร้อมบดทับ หนาไม่น้อยกว่า 10 ซม.	ตร.ม.	2,720.00	10.94	29,756.80	1.3642	14.92	40,594.23
1.3	งานตัดดินคันทาง	ลบ.ม.	-	-	-	-	-	-
1.4	งานดินถมคันทาง	ลบ.ม. แน่น	-	-	-	-	-	-
1.5	งานวัสดุคัดเลือก (หินคลุก) หนา 0.15 เมตร	ลบ.ม. แน่น	272.00	714.00	194,208.00	1.3642	974.04	264,938.55
2	งานวางท่อระบายน้ำ							
2.1	งานท่อพีวีซี ขนาด 8 นิ้ว ชั้น 8.5	เมตร	-	-	-	-	-	-
2.2	งานท่อกลมคอนกรีตเสริมเหล็กขนาด ๑ 0.30 ม. ชั้น 3	เมตร	-	-	-	-	-	-
2.3	งานท่อกลมคอนกรีตเสริมเหล็กขนาด ๑ 0.60 ม. ชั้น 3	เมตร	-	-	-	-	-	-
2.4	งานท่อกลมคอนกรีตเสริมเหล็กขนาด ๑ 0.80 ม. ชั้น 3	เมตร	-	-	-	-	-	-
2.5	งานท่อกลมคอนกรีตเสริมเหล็กขนาด ๑ 1.00 ม. ชั้น 3	เมตร	-	-	-	-	-	-
2.6	งานท่อกลมคอนกรีตเสริมเหล็กขนาด ๑ 1.20 ม. ชั้น 3	เมตร	-	-	-	-	-	-
3	ป้ายประชาสัมพันธ์โครงการ	ชุด	1.00	-	-	-	-	-

รวมค่าก่อสร้างทั้งโครงการ 305,532.78

① ผลรวมค่างานต้นทุนงานก่อสร้างทาง 223,964.80

② ผลรวมค่างานต้นทุนงานก่อสร้างสะพานและท่อเหลี่ยม -

ราคากลาง 305,532.00

ราคากลาง (-สามแสนห้าพันห้าร้อยสามสิบสองบาทถ้วน-)


③ ค่า Factor F งานก่อสร้างทาง 1.3642

④ ค่า Factor F งานก่อสร้างสะพานและท่อเหลี่ยม -

หมายเหตุ -คณะกรรมการกำหนดราคากลาง

คณะกรรมการกำหนดราคากลางได้ร่วมกันพิจารณาเห็นควรให้ใช้ ราคาดังกล่าว ฯลฯ เป็นราคากลางของโครงการได้ตามคำสั่ง

องค์การบริหารส่วนตำบลคณที เลขที่ 26/2569 ลงวันที่ 14 มกราคม 2569

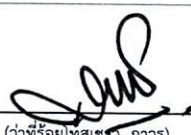(ลงชื่อ)  ประธานกรรมการกำหนดราคากลาง
(ว่าที่ร้อยโทสุเชษฐ ฉาวร)

(ลงชื่อ)  กรรมการกำหนดราคากลาง
(นางสาวศศิธร พูลรักษ์)

(ลงชื่อ)  กรรมการกำหนดราคากลาง
(นายสมคิด พิระพันธ์)

ด่วนที่สุด

ที่ กค ๐๔๓๓.๒/ว ๕๕๕



กรมบัญชีกลาง

ถนนพระรามที่ ๖ กทม. ๑๐๕๐๐

๒๘ สิงหาคม ๒๕๖๖

เรื่อง การประกาศอัตราดอกเบี้ยเงินกู้สำหรับใช้เป็นเกณฑ์ในการคำนวณราคากลางงานก่อสร้างและปรับปรุงตาราง Factor F ใหม่

เรียน ปลัดกระทรวง อธิบดี อธิการบดี เลขาธิการ ผู้อำนวยการ ผู้อำนวยการจังหวัด ผู้อำนวยการกรุงเทพมหานคร ผู้ว่าการ หัวหน้ารัฐวิสาหกิจ ผู้บริหารท้องถิ่น และหัวหน้าหน่วยงานอื่นของรัฐ

สิ่งที่ส่งมาด้วย สำเนาประกาศกรมบัญชีกลาง ลงวันที่ ๒๘ สิงหาคม ๒๕๖๖ เรื่อง อัตราดอกเบี้ยเงินกู้สำหรับใช้เป็นเกณฑ์ในการคำนวณราคากลางงานก่อสร้าง พร้อมตาราง Factor F ที่ปรับปรุงใหม่

ตามประกาศคณะกรรมการราคากลางและขึ้นทะเบียนผู้ประกอบการ เรื่อง หลักเกณฑ์และวิธีการกำหนดราคากลางงานก่อสร้าง ฉบับที่ ๕ ลงวันที่ ๖ กรกฎาคม ๒๕๖๕ ในส่วนของแนวทางและวิธีปฏิบัติเกี่ยวกับหลักเกณฑ์การคำนวณราคากลางงานก่อสร้าง ข้อ ๑๓ กำหนดให้อัตราดอกเบี้ยเงินกู้ที่ใช้เป็นเกณฑ์พิจารณา กำหนดค่าดอกเบี้ยสำหรับการคำนวณราคากลางงานก่อสร้างตามหลักเกณฑ์การคำนวณราคากลางงานก่อสร้าง ให้ใช้ค่าเฉลี่ยอัตราดอกเบี้ยเงินกู้ยืมประเภท MLR ของธนาคารขนาดใหญ่ อย่างน้อย ๓ ธนาคาร เป็นเกณฑ์พิจารณา โดยให้กำหนดเป็นตัวเลขกลม กรณีอัตราดอกเบี้ยฯ เป็นเศษ ถ้าเศษถึง ๐.๕๐ ให้ปัดขึ้น ถ้าเศษไม่ถึง ๐.๕๐ ให้ปัดลง และให้กรมบัญชีกลางกำหนดและประกาศอัตราดอกเบี้ยเงินกู้ที่ใช้เป็นเกณฑ์ในการคำนวณราคากลางงานก่อสร้างตามหลักเกณฑ์การคำนวณราคากลางงานก่อสร้าง ในกรณีที่อัตราดอกเบี้ยเงินกู้เฉลี่ยฯ เปลี่ยนแปลงถึงร้อยละ ๑ ให้จัดทำและแจ้งเวียนตาราง Factor F ใหม่ ที่สอดคล้องกับการประกาศเปลี่ยนแปลงอัตราดอกเบี้ยเงินกู้เฉลี่ยฯ เพื่อหน่วยงานของรัฐทราบ และใช้ในการคำนวณราคากลางงานก่อสร้าง ตามหลักเกณฑ์การคำนวณราคากลางงานก่อสร้างต่อไป นั้น

กรมบัญชีกลางพิจารณาแล้ว ขอเรียนว่า หลักเกณฑ์การคำนวณราคากลางงานก่อสร้างได้กำหนดและประกาศอัตราดอกเบี้ยเงินกู้สำหรับใช้เป็นเกณฑ์ในการคำนวณราคากลางงานก่อสร้างในอัตราร้อยละ ๖ ต่อปี แต่เนื่องจากค่าเฉลี่ยของอัตราดอกเบี้ยเงินกู้ยืมประเภท MLR ของธนาคารขนาดใหญ่ ที่พิจารณาจากอัตราส่วนแบ่งตลาดของสินทรัพย์รวมตั้งแต่ร้อยละ ๑๐ ขึ้นไป จำนวน ๕ ธนาคาร ได้แก่ ธนาคารกรุงเทพ จำกัด (มหาชน) ธนาคารกสิกรไทย จำกัด (มหาชน) ธนาคารกรุงไทย จำกัด (มหาชน) ธนาคารไทยพาณิชย์ จำกัด (มหาชน) และธนาคารกรุงศรีอยุธยา จำกัด (มหาชน) มีการเปลี่ยนแปลงจากเดิมร้อยละ ๖ ต่อปี เป็นร้อยละ ๗ ต่อปี ดังนั้น กรมบัญชีกลางจึงกำหนดประกาศให้ใช้อัตราดอกเบี้ยเงินกู้สำหรับใช้เป็นเกณฑ์ในการคำนวณราคากลางงานก่อสร้างตามหลักเกณฑ์การคำนวณราคากลางงานก่อสร้างในอัตราร้อยละ ๗ ต่อปี พร้อมทั้ง ปรับปรุงตาราง Factor F ใหม่ จนกว่าจะมีการประกาศเปลี่ยนแปลง รายละเอียดปรากฏตามสิ่งที่ส่งมาด้วย

จึงเรียนมาเพื่อโปรดทราบ และแจ้งให้หน่วยงานในสังกัดและเจ้าหน้าที่ที่เกี่ยวข้องถือปฏิบัติต่อไป

ขอแสดงความนับถือ

กฤษฏา ทวีคติพิลา

(นางสาวกฤษฏา ตันติเตมิต)

อธิบดีกรมบัญชีกลาง

กองระบบการจัดซื้อจัดจ้างภาครัฐและราคากลาง

กลุ่มงานมาตรฐานราคากลาง

โทรศัพท์ ๐ ๒๑๒๗ ๗๐๐๐ ต่อ ๔๗๕๒

ไปรษณีย์อิเล็กทรอนิกส์ saraban@cgd.go.th

CGDnd

กรมบัญชีกลาง

The Comptroller General's Department



ประกาศกรมบัญชีกลาง
เรื่อง อัตราดอกเบี้ยเงินกู้สำหรับใช้เป็นเกณฑ์ในการคำนวณราคากลางงานก่อสร้าง

ตามประกาศคณะกรรมการราคากลางและขึ้นทะเบียนผู้ประกอบการ เรื่อง หลักเกณฑ์และวิธีการกำหนดราคากลางงานก่อสร้าง ฉบับที่ ๕ ลงวันที่ ๖ กรกฎาคม ๒๕๖๕ ในส่วนของแนวทางและวิธีปฏิบัติเกี่ยวกับหลักเกณฑ์การคำนวณราคากลางงานก่อสร้าง ข้อ ๑๓ กำหนดให้ใช้ค่าเฉลี่ยอัตราดอกเบี้ยเงินให้กู้ยืมประเภท MLR ของธนาคารขนาดใหญ่ อย่างน้อย ๓ ธนาคาร เป็นเกณฑ์พิจารณา โดยให้กำหนดเป็นตัวเลขกลม กรณีอัตราดอกเบี้ยฯ เป็นเศษ ถ้าเศษถึง ๐.๕๐ ให้ปัดขึ้น ถ้าเศษไม่ถึง ๐.๕๐ ให้ปัดลง และให้กรมบัญชีกลางกำหนดและประกาศอัตราดอกเบี้ยเงินกู้ดังกล่าว ในกรณีที่อัตราดอกเบี้ยเงินกู้เฉลี่ยฯ เปลี่ยนแปลงถึงร้อยละ ๑ ให้จัดทำตาราง Factor F ที่สอดคล้องกับการประกาศเปลี่ยนแปลงอัตราดอกเบี้ยเงินกู้ เพื่อให้หน่วยงานของรัฐทราบและถือปฏิบัติต่อไป นั้น

จากการสำรวจ ณ วันที่ ๙ สิงหาคม ๒๕๖๖ พบว่า ค่าเฉลี่ยของอัตราดอกเบี้ยเงินให้กู้ยืมประเภท MLR ปัจจุบัน ของธนาคารขนาดใหญ่ ที่มีอัตราส่วนแบ่งตลาดของสินทรัพย์รวมตั้งแต่ร้อยละ ๑๐ ขึ้นไป จำนวน ๕ ธนาคาร ได้แก่ ธนาคารกรุงเทพ จำกัด (มหาชน) ธนาคารกสิกรไทย จำกัด (มหาชน) ธนาคารกรุงไทย จำกัด (มหาชน) ธนาคารไทยพาณิชย์ จำกัด (มหาชน) และธนาคารกรุงศรีอยุธยา จำกัด (มหาชน) เท่ากับร้อยละ ๖.๙๐ ต่อปี

กรมบัญชีกลางจึงกำหนดและประกาศให้ใช้อัตราดอกเบี้ยเงินกู้สำหรับใช้เป็นเกณฑ์ในการคำนวณราคากลางงานก่อสร้างของทางราชการตามหลักเกณฑ์การคำนวณราคากลางงานก่อสร้างที่อัตราร้อยละ ๗ ต่อปี พร้อมทั้งจัดทำตาราง Factor F ใหม่ ที่สอดคล้องกับการประกาศใช้อัตราดอกเบี้ยเงินกู้ดังกล่าว จนกว่าจะมีประกาศเปลี่ยนแปลง โดยหน่วยงานของรัฐสามารถดาวน์โหลดตาราง Factor F ใหม่ได้จาก www.gprocurement.go.th หัวข้อประกาศคณะกรรมการราคากลาง

ประกาศ ณ วันที่ ๒๘ สิงหาคม พ.ศ. ๒๕๖๖

สุจิตา ภัททิยกุล

(นางสาวกุลยา ตันติเตมิท)

อธิบดีกรมบัญชีกลาง



ตาราง Factor F งานก่อสร้างทาง

เงินล่วงหน้าจ่าย 0 %

ดอกเบี้ยเงินกู้ 7 % ต่อปี


เงินประกันผลงานหัก 0 %

ค่าภาษีมูลค่าเพิ่ม (VAT) 7 %

ค่างาน (ทุน) (ล้านบาท)	ค่าใช้จ่ายในการดำเนินงานก่อสร้าง (%)				รวมในรูป Factor	ภาษีมูลค่าเพิ่ม (VAT)	Factor F	Factor F ฝนชุก 1	Factor F ฝนชุก 2
	ค่า อำนาจการ	ค่า ดอกเบี้ย	ค่า กำไร	รวม ค่าใช้จ่าย					
≤ 5	20.8338	1.1666	5.5000	27.5004	1.2750	1.0700	1.3642	1.3848	1.4054
10	16.0808	1.1666	5.5000	22.7474	1.2274	1.0700	1.3133	1.3345	1.3557
20	10.6384	1.1666	5.5000	17.3050	1.1730	1.0700	1.2551	1.2742	1.2933
30	7.5559	1.1666	5.5000	14.2225	1.1422	1.0700	1.2221	1.2394	1.2567
40	7.4310	1.1666	5.0000	13.5976	1.1359	1.0700	1.2154	1.2342	1.2530
50	6.9412	1.1666	5.0000	13.1078	1.1310	1.0700	1.2101	1.2290	1.2480
60	6.3772	1.1666	5.0000	12.5438	1.1254	1.0700	1.2041	1.2230	1.2418
70	6.3435	1.1666	4.5000	12.0101	1.1201	1.0700	1.1985	1.2177	1.2370
80	6.0233	1.1666	4.5000	11.6899	1.1168	1.0700	1.1949	1.2143	1.2336
90	5.4722	1.1666	4.5000	11.1388	1.1113	1.0700	1.1890	1.2078	1.2265
100	5.1693	1.1666	4.5000	10.8359	1.1083	1.0700	1.1858	1.2042	1.2226
110	4.7961	1.1666	4.0000	9.9627	1.0996	1.0700	1.1765	1.1945	1.2125
120	4.7235	1.1666	4.0000	9.8901	1.0989	1.0700	1.1758	1.1940	1.2122
130	4.4428	1.1666	4.0000	9.6094	1.0960	1.0700	1.1727	1.1906	1.2085
140	4.3285	1.1666	4.0000	9.4951	1.0949	1.0700	1.1715	1.1895	1.2076
150	4.1865	1.1666	4.0000	9.3531	1.0935	1.0700	1.1700	1.1879	1.2057
160	4.0853	1.1666	4.0000	9.2519	1.0925	1.0700	1.1689	1.1869	1.2049
170	4.0051	1.1666	4.0000	9.1717	1.0917	1.0700	1.1681	1.1860	1.2039
180	3.9481	1.1666	4.0000	9.1147	1.0911	1.0700	1.1674	1.1853	1.2031
190	4.2661	1.1666	3.5000	8.9327	1.0893	1.0700	1.1655	1.1843	1.2031
200	4.2419	1.1666	3.5000	8.9085	1.0890	1.0700	1.1652	1.1840	1.2027
210	4.1793	1.1666	3.5000	8.8459	1.0884	1.0700	1.1645	1.1835	1.2024
220	4.0683	1.1666	3.5000	8.7349	1.0873	1.0700	1.1634	1.1821	1.2009
230	3.9805	1.1666	3.5000	8.6471	1.0864	1.0700	1.1624	1.1810	1.1997
240	3.8615	1.1666	3.5000	8.5281	1.0852	1.0700	1.1611	1.1796	1.1980
250	3.7521	1.1666	3.5000	8.4187	1.0841	1.0700	1.1599	1.1782	1.1965
260	3.6511	1.1666	3.5000	8.3177	1.0831	1.0700	1.1589	1.1770	1.1951
270	3.5577	1.1666	3.5000	8.2243	1.0822	1.0700	1.1579	1.1759	1.1939
280	3.4708	1.1666	3.5000	8.1374	1.0813	1.0700	1.1569	1.1748	1.1926
290	3.3900	1.1666	3.5000	8.0566	1.0805	1.0700	1.1561	1.1738	1.1915
300	3.3145	1.1666	3.5000	7.9811	1.0798	1.0700	1.1553	1.1729	1.1905
350	3.2735	1.1666	3.5000	7.9401	1.0794	1.0700	1.1549	1.1724	1.1900
400	3.1484	1.1666	3.5000	7.8150	1.0781	1.0700	1.1535	1.1712	1.1890
450	3.1265	1.1666	3.5000	7.7931	1.0779	1.0700	1.1533	1.1710	1.1887
500	3.0167	1.1666	3.5000	7.6833	1.0768	1.0700	1.1521	1.1698	1.1875
700	2.7734	1.1666	3.5000	7.4400	1.0744	1.0700	1.1496	1.1668	1.1841
> 700	2.7734	1.1666	3.5000	7.4400	1.0744	1.0700	1.1496	1.1668	1.1841

หมายเหตุ

1. กรณีค่างานอยู่ระหว่างช่วงของค่างานต้นทุนที่กำหนด ให้เทียบอัตราส่วนเพื่อหาค่า Factor F
2. ถ้าเป็นงานเงินกู้หรือจากแหล่งอื่นซึ่งไม่ต้องชำระภาษีมูลค่าเพิ่ม ให้ใช้ Factor F ในช่อง "รวมในรูป Factor"

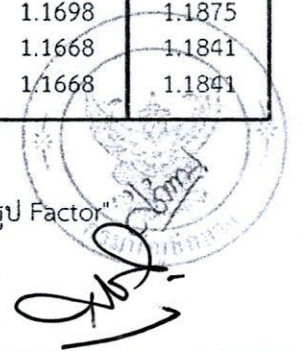

**ตารางค่าขนส่งวัสดุก่อสร้าง
กรณีของรถบรรทุก 10 ล้อ
ตั้งแต่ราคาน้ำมันดีเซล 15.00-50.99 บาท/ลิตร**



ตารางค่าขนส่งวัสดุก่อสร้าง รถบรรทุก 10 ล้อ(กรณีน้ำหนักรวมไม่เกิน 25 ตัน)

ภูมิภาคเป็น ที่ราบ มีทางลาดยาง และการจราจรปกติ

ราคาน้ำมันเชื้อเพลิงโซล่า ที่ อำเภอเมือง 30.00 - 30.99 บาท / ลิตร

ระยะ ขนส่ง กม.	ค่าบรรทุก บาท / ตัน	ค่าบรรทุก บาท / ลบ.ม.	ระยะ ขนส่ง กม.	ค่าบรรทุก บาท / ตัน	ค่าบรรทุก บาท / ลบ.ม.	ระยะ ขนส่ง กม.	ค่าบรรทุก บาท / ตัน	ค่าบรรทุก บาท / ลบ.ม.
1	8.14	11.40	41	103.52	144.93	81	203.33	284.66
2	9.97	13.96	42	106.02	148.42	82	205.73	288.02
3	11.81	16.53	43	108.50	151.90	83	208.25	291.55
4	13.64	19.10	44	111.00	155.40	84	210.78	295.09
5	15.47	21.66	45	113.49	158.88	85	213.32	298.65
6	17.31	24.23	46	115.99	162.38	86	215.75	302.06
7	19.14	26.79	47	118.47	165.86	87	218.19	305.47
8	21.21	29.69	48	120.97	169.36	88	220.77	309.08
9	23.70	33.19	49	123.45	172.83	89	223.22	312.51
10	26.20	36.68	50	125.94	176.32	90	225.69	315.96
11	28.69	40.17	51	128.45	179.83	91	228.30	319.62
12	31.18	43.66	52	130.93	183.30	92	230.79	323.10
13	33.68	47.15	53	133.43	186.80	93	233.28	326.59
14	36.17	50.64	54	135.94	190.31	94	235.78	330.09
15	38.66	54.13	55	138.41	193.78	95	238.14	333.39
16	41.16	57.62	56	140.90	197.26	96	240.66	336.92
17	43.65	61.11	57	143.41	200.77	97	243.18	340.46
18	46.14	64.60	58	145.93	204.30	98	245.72	344.01
19	48.64	68.10	59	148.41	207.77	99	248.27	347.58
20	51.14	71.59	60	150.90	211.25	100	250.66	350.93
21	53.63	75.08	61	153.40	214.76	101	253.23	354.52
22	56.13	78.58	62	155.92	218.29	102	255.63	357.89
23	58.61	82.06	63	158.38	221.74	103	258.22	361.51
24	61.11	85.56	64	160.86	225.21	104	260.64	364.90
25	63.61	89.05	65	163.35	228.69	105	263.25	368.55
26	66.10	92.54	66	165.85	232.19	106	265.68	371.95
27	68.60	96.03	67	168.37	235.72	107	268.12	375.37
28	71.09	99.53	68	170.82	239.15	108	270.56	378.79
29	73.57	103.00	69	173.36	242.71	109	273.21	382.50
30	76.08	106.51	70	175.84	246.17	110	275.67	385.94
31	78.56	109.98	71	178.32	249.65	111	278.14	389.40
32	81.07	113.49	72	180.82	253.15	112	280.61	392.86
33	83.56	116.98	73	183.33	256.66	113	283.09	396.33
34	86.06	120.48	74	185.85	260.19	114	285.58	399.81
35	88.54	123.95	75	188.29	263.60	115	288.08	403.31
36	91.04	127.45	76	190.83	267.16	116	290.58	406.81
37	93.54	130.96	77	193.29	270.61	117	293.09	410.33
38	96.04	134.45	78	195.76	274.06	118	295.61	413.85
39	98.53	137.94	79	198.34	277.68	119	298.14	417.39
40	101.01	141.42	80	200.83	281.16	120	300.67	420.94

ตารางค่าขนส่งวัสดุก่อสร้าง รถบรรทุก 10 ล้อ(กรณีน้ำหนักรวมไม่เกิน 25 ตัน)

ภูมิภาคประเทศเป็น ที่ราบ มีพลาตอย และการจราจรปกติ

ราคาน้ำมันเชื้อเพลิงโซล่า ที่อำเภอเมือง 50.00 - 50.99 บาท / ลิตร

ระยะ ขนส่ง กม.	ค่าบรรทุก บาท / ตัน	ค่าบรรทุก บาท / ลบ.ม.	ระยะ ขนส่ง กม.	ค่าบรรทุก บาท / ตัน	ค่าบรรทุก บาท / ลบ.ม.	ระยะ ขนส่ง กม.	ค่าบรรทุก บาท / ตัน	ค่าบรรทุก บาท / ลบ.ม.
121	391.06	547.48	148	478.14	669.39	175	565.32	791.45
122	394.34	552.07	149	481.29	673.80	176	568.62	796.07
123	397.62	556.67	150	484.81	678.74	177	571.92	800.69
124	400.92	561.28	151	487.97	683.16	178	574.70	804.58
125	403.96	565.54	152	491.14	687.60	179	578.01	809.21
126	407.27	570.18	153	494.31	692.03	180	581.33	813.86
127	410.59	574.82	154	497.48	696.48	181	584.65	818.51
128	413.64	579.10	155	500.66	700.93	182	587.98	823.17
129	416.98	583.77	156	503.85	705.39	183	591.32	827.84
130	420.33	588.46	157	507.03	709.85	184	594.10	831.74
131	423.39	592.75	158	510.64	714.90	185	597.44	836.42
132	426.76	597.46	159	513.85	719.39	186	600.80	841.11
133	429.83	601.77	160	517.05	723.88	187	604.16	845.82
134	433.21	606.50	161	520.27	728.37	188	606.94	849.71
135	436.30	610.82	162	523.48	732.88	189	610.31	854.43
136	439.39	615.14	163	526.71	737.39	190	613.68	859.16
137	442.79	619.91	164	529.94	741.91	191	617.07	863.90
138	445.89	624.25	165	533.17	746.44	192	619.85	867.79
139	449.31	629.04	166	536.41	750.97	193	623.25	872.54
140	452.42	633.39	167	539.66	755.52	194	626.65	877.31
141	455.53	637.75	168	542.91	760.07	195	630.06	882.09
142	458.99	642.58	169	545.69	763.96	196	632.84	885.98
143	462.11	646.95	170	548.95	768.52	197	636.26	890.77
144	465.23	651.33	171	552.21	773.09	198	639.70	895.57
145	468.71	656.20	172	555.48	777.67	199	642.48	899.47
146	471.85	660.59	173	558.75	782.25	200	645.92	904.28
147	474.99	664.99	174	562.03	786.85	201-	3.23	4.52
						1000	ต่อ กม.	ต่อ กม.
						@		

- ระยะขนส่งตั้งแต่ 201 กม. ถึง 1000 กม. ค่าขนส่งคิดเป็นกม.ละ

3.23 บาท/ตัน

4.52 บาท/ลบ.ม.

- การคิดค่าขนส่งใช้ระยะทางขนส่งคูณด้วยอัตราค่าขนส่งต่อตัน หรือต่อลบ .ม.

- อัตราน้ำมันเชื้อเพลิงเฉลี่ย

50.50 บาท/ลิตร



หลักเกณฑ์การคำนวณราคากลาง
งานก่อสร้าง
ทาง สะพาน และท่อเหลี่ยม

คณะกรรมการราคากลางและขึ้นทะเบียนผู้ประกอบการ
ตุลาคม 2560

ตารางค่าดำเนินการและค่าเสื่อมราคา

ราคาน้ำมันเชื้อเพลิงไฮโดรที่ อำเภอเมือง 30.00 - 30.99 บาท / ลิตร

(ราคาเครื่องจักร 2558)

ลำดับ	ลักษณะงาน	หน่วย	ค่าดำเนินการ บาท/หน่วย	ค่าเสื่อมราคา (บาท)		รวมค่างาน (บาท)	
				ปกติ	ฝนชุก	ปกติ	ฝนชุก
1	งานฉาปูนอุดต่อ						
	ขนาดเบา	ตร.ม.	1.51	0.22	0.28	1.73	1.79
	ขนาดกลาง	ตร.ม.	3.12	0.55	0.69	3.67	3.81
	ขนาดหนัก	ตร.ม.	4.73	0.78	0.98	5.51	5.71
2	งานดินคันทาง						
	ขุด - ขน	ลบ.ม. หลวม	18.26	3.51	4.39	21.77	22.65
	บดทับ	ลบ.ม. แน่น	35.14	10.80	13.50	45.94	48.64
3	งานตัด - ขึ้นรูปคันทาง						
	ดิน - ขุดตัด	ลบ.ม. ปกติ	18.41	3.06	3.83	21.47	22.24
	- ตัก	ลบ.ม. หลวม	6.58	1.70	2.13	8.28	8.71
	หินผุ - ขุดตัด	ลบ.ม. ปกติ	29.34	3.34	4.18	32.68	33.52
	- ดันและตัก	ลบ.ม. หลวม	35.18	5.18	6.48	40.36	41.66
	หินแข็ง - เจาะระเบิด	ลบ.ม. ปกติ	62.91	4.66	5.83	67.57	68.74
	- ดันและตัก	ลบ.ม. หลวม	57.69	19.00	23.75	76.69	81.44
4	งานวัสดุคัดเลือก ลูกเรียงรองพื้นทาง						
	ขุด - ขน	ลบ.ม. หลวม	25.55	6.52	8.15	32.07	33.70
	ผสม (ผสมกับวัสดุอื่นๆ)	ลบ.ม. แน่น	8.30	1.46	1.83	9.76	10.13
	บดทับ	ลบ.ม. แน่น	42.16	12.96	16.20	55.12	58.36
5	งานไหล่ทางลูกเรียง ผสม - บดทับ						
	ผสม (ผสมกับวัสดุอื่นๆ)	ลบ.ม. แน่น	15.61	2.75	3.44	18.36	19.05
	บดทับ	ลบ.ม. แน่น	50.23	20.90	26.13	71.13	76.36
6	งานพื้นทาง (หินคลุก)						
	ผสม (Blend)	ลบ.ม. แน่น	20.51	4.20	5.25	24.71	25.76
	บดทับ	ลบ.ม. แน่น	61.61	25.71	32.14	87.32	93.75
7	งานตัดแต่งชั้นบ้นไค	ลบ.ม. แน่น	6.43	1.66	2.08	8.09	8.51
8	งานขุดหรือคันทางเดิมแล้วบดทับ						
	ลูกรัง 10 ซม.	ตร.ม.	8.83	2.11	2.64	10.94	11.47
	หินคลุก 10 ซม.	ตร.ม.	10.77	3.38	4.23	14.15	15.00
	ผิว AC 5 ซม.	ตร.ม.	9.61	1.75	2.19	11.36	11.80
9	งานลาดยางโพรมิคัต	ตร.ม.	6.66	0.62	0.78	7.28	7.44
10	งานลาดยางแทคคัต	ตร.ม.	6.17	0.88	1.10	7.05	7.27
11	งานผิวทางแบบบาง						
	ชั้นเดียว (1/2 ")	ตร.ม.	14.42	2.21	2.76	16.63	17.18
	ชั้นเดียว (3/4 ")	ตร.ม.	19.93	3.05	3.81	22.98	23.74
	สองชั้น (3/4 " + 3/8 ")	ตร.ม.	29.63	4.54	5.68	34.17	35.31
	สองชั้น (1 " + 1/2 ")	ตร.ม.	43.39	6.64	8.30	50.03	51.69
12	งานเคลือบหิน ขจัดฝุ่น (Pre - Coat)						
	ชั้นเดียว (1/2 ")	ลบ.ม. หลวม	1.81	0.49	0.61	2.30	2.42
	ชั้นเดียว (3/4 ")	ลบ.ม. หลวม	2.50	0.68	0.85	3.18	3.35
	สองชั้น (3/4 " + 3/8 ")	ลบ.ม. หลวม	3.71	1.00	1.25	4.71	4.96
	สองชั้น (1 " + 1/2 ")	ลบ.ม. หลวม	5.44	1.47	1.84	6.91	7.28

แบบฟอร์มรายงานราคาวัสดุก่อสร้าง
 แขวงทางหลวงชนบทกำแพงเพชร สำนักงานทางหลวงชนบทที่ ๘ (นครสวรรค์)
 เดือน พฤษภาคม ปี ๒๕๖๘

ลำดับที่	ประเภท	ราคา (บาท/ลบ.ม.)	ที่ตั้งแหล่งวัสดุ				วันที่สืบราคา	หมายเหตุ		
			คำพิกัด Lat	คำพิกัด Long	แหล่งวัสดุ	ที่ตั้ง/อำเภอ				
๑	หินคลุก	๒๕๕.๐๐	๑๖.๖๓๗๕๓	๕๕.๕๓๑๖๖	บจก.พรานกระต่าย ไม้มีง	๘๘/๓ หมู่ที่ ๓ ต.พรานกระต่าย อ.พรานกระต่าย จ.กำแพงเพชร	๒๐ พฤษภาคม ๒๕๖๘			
	หินปูน	๒๓๐.๐๐	"	"	บจก.พรานกระต่าย ไม้มีง	๘๘/๓ หมู่ที่ ๓ ต.พรานกระต่าย อ.พรานกระต่าย จ.กำแพงเพชร	"			
	หิน ๓/๔	๓๕๖.๐๐	๑๖.๕๕๕๐๔	๕๕.๕๑๑๐๑	ราคาพาณิชย์จังหวัดกำแพงเพชร	อ.เมือง จ.กำแพงเพชร	-	ใช้ราคาปัจจุบันเดือนล่าสุด		
	หิน ๑/๒	๓๖๖.๐๐	"	"	ราคาพาณิชย์จังหวัดกำแพงเพชร	อ.เมือง จ.กำแพงเพชร	-	ใช้ราคาปัจจุบันเดือนล่าสุด		
	หิน ๓/๘	๒๕๒.๐๐	๑๖.๖๖๔๖๖	๕๕.๕๘๘๕๔	หจก.ศิลากำแพง	๘๘/๒ หมู่ ๑๓ ต.พรานกระต่าย อ.พรานกระต่าย จ.กำแพงเพชร	๒๐ พฤษภาคม ๒๕๖๘			
	หินย่อย	-	-	-	-	-	-	-		
	หินใหญ่	๓๖๐.๐๐	"	"	หจก.ศิลากำแพง	๘๘/๒ หมู่ ๑๓ ต.พรานกระต่าย อ.พรานกระต่าย จ.กำแพงเพชร	๒๐ พฤษภาคม ๒๕๖๘			
	หินอื่นๆ	-	-	-	-	-	-	-		
๒	หินคละ	-	-	-	-	-	-	-		
	หินคลุก	๓๐๐.๐๐	๑๕.๘๑๑๓๗	๕๕.๕๒๒๓๐	บจก.โรงไม้ศิลาของนครสวรรค์	๒๕๕ หมู่ที่ ๓ ต.หนองกระโดน อ.เมือง จ.นครสวรรค์	๒๐ พฤษภาคม ๒๕๖๘			
	หินปูน	๓๓๐.๐๐	"	"	บจก.โรงไม้ศิลาของนครสวรรค์	๒๕๕ หมู่ที่ ๓ ต.หนองกระโดน อ.เมือง จ.นครสวรรค์	"			
	หิน ๓/๔	๓๕๕.๐๐	"	"	บจก.โรงไม้ศิลาของนครสวรรค์	๒๕๕ หมู่ที่ ๓ ต.หนองกระโดน อ.เมือง จ.นครสวรรค์	"			
	หิน ๑/๒	-	"	"	บจก.โรงไม้ศิลาของนครสวรรค์	๒๕๕ หมู่ที่ ๓ ต.หนองกระโดน อ.เมือง จ.นครสวรรค์	"			
	หิน ๓/๘	๓๕๐.๐๐	"	"	บจก.โรงไม้ศิลาของนครสวรรค์	๒๕๕ หมู่ที่ ๓ ต.หนองกระโดน อ.เมือง จ.นครสวรรค์	"			
	หินย่อย	-	-	-	-	-	-	-		
	หินใหญ่	๓๒๐.๐๐	-	-	บจก.โรงไม้ศิลาของนครสวรรค์	๒๕๕ หมู่ที่ ๓ ต.หนองกระโดน อ.เมือง จ.นครสวรรค์	-			
๓	หินอื่นๆ	-	-	-	-	-	-	-		
	หินคละ	-	-	-	-	-	-	-		
	วัสดุคัดเลือก	-	-	-	-	-	-	-		
	อิฐกรัง	๕๕.๐๐	๑๖.๓๓๕๑๖	๕๕.๕๐๙๐๒	ตำบลอ่างทอง	อ.เมือง จ.กำแพงเพชร	๒๐ พฤษภาคม ๒๕๖๘			
	ดินถม	-	-	-	-	-	-	-		
	ทรายถม	๗๐.๐๕	๑๖.๕๕๕๐๔	๕๕.๕๑๑๐๑	ราคาพาณิชย์จังหวัดกำแพงเพชร	อ.เมือง จ.กำแพงเพชร	๒๐ พฤษภาคม ๒๕๖๘	ใช้ราคาปัจจุบันเดือนล่าสุด		
	ทรายหยาบ	๘.๑๑	๑๖.๕๕๕๐๔	๕๕.๕๑๑๐๑	ราคาพาณิชย์จังหวัดกำแพงเพชร	อ.เมือง จ.กำแพงเพชร	๒๐ พฤษภาคม ๒๕๖๘	ใช้ราคาปัจจุบันเดือนล่าสุด		
	ทรายละเอียด	๑๖๘.๒๒	๑๖.๕๕๕๐๔	๕๕.๕๑๑๐๑	ราคาพาณิชย์จังหวัดกำแพงเพชร	อ.เมือง จ.กำแพงเพชร	๒๐ พฤษภาคม ๒๕๖๘	ใช้ราคาปัจจุบันเดือนล่าสุด		
การคำนวณราคาวัสดุและการเปรียบเทียบราคาสืบจากแหล่งผลิตแต่ละแหล่ง เดือน สิงหาคม ๒๕๖๘										
ลำดับ	ชื่อผู้ผลิต	ที่ตั้งโรงงาน				หินคลุก บ./ลบ.ม.	หินปูน บ./ลบ.ม.	หิน 1/2 บ./ลบ.ม.	หิน 3/8 บ./ลบ.ม.	หินใหญ่ บ./ลบ.ม.
1	บริษัท พรานกระต่าย ไม้มีง จำกัด	883/3 หมู่ 9 ต.พรานกระต่าย อ.เมือง จ.กำแพงเพชร				245.00	230.00	525.00	315.00	495.00
2	บริษัท เพชรภูมิ เขาหลวง จำกัด	38 หมู่ 8 ต.พรานกระต่าย อ.พรานกระต่าย จ.กำแพงเพชร				304.00	304.00	0.00	294.00	577.00
3	บริษัท สุวิไล์ศิลา จำกัด	33 ม.14 ต.ท่าไม้ อ.พรานกระต่าย จ.กำแพงเพชร				256.00	272.00	448.00	288.00	577.00
4	บริษัท ศิลากำแพง จำกัด	88/2 หมู่ 13 ต.พรานกระต่าย อ.พรานกระต่าย จ.กำแพงเพชร				288.00	288.00	0.00	252.00	360.00
5	พาณิชย์ จ.กำแพงเพชร	อ.เมืองกำแพงเพชร จ.กำแพงเพชร				0.00	0.00	451.40	300.93	0.00

(Handwritten signature)



ราคาน้ำมัน

- ราคาน้ำมันขายปลีกภูมิภาค
- ราคายานยนต์ กบ. และ ปริมณฑล
- การเชื่อมโยงราคาน้ำมัน


ค้นหาราคาน้ำมัน:

ราคาน้ำมันขายปลีกภูมิภาค ประจำปี พ.ศ. 2569
(ข้อมูลจนถึงสิ้น มกราคม/ปีละ)

* ราคามีไม่รวมภาษีบำรุงท้องที่ (ค่าบี)

วัน - เวลา	ดีเซล	Gasohol E85	Gasohol E20	Gasohol 91	Gasohol 95	เบนซิน	ยูโรดีเซล	ยูโรดีเซล Gasohol 95
09-01-2569 05:00	30.32	26.97	29.02	30.86	31.23	39.52	43.82	40.42

ที่ตั้งโครงการ

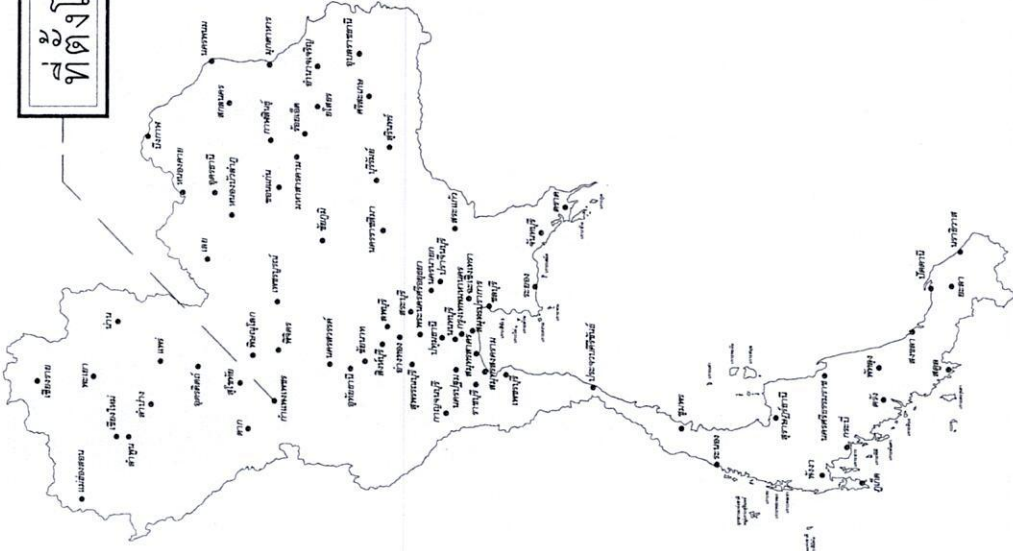


องค์การบริหารส่วนตำบลคณิศ กรมส่งเสริมการประมงท้องถื่น กระทรวงมหาดไทย

โครงการปรับปรุงถนนลูกรังโดยลงหินคดลูกรายในหมู่บ้าน หมู่ที่ 3 บ้านท่าเสด็จ ตำบลคณิศ อำเภอเมืองกำแพงเพชร จังหวัดกำแพงเพชร

แผนที่ประเทศไทย

สัญลักษณ์

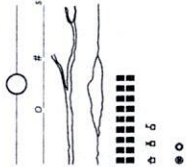

ถนนหลวงแผ่นดิน กรมทางหลวง
ทางจังหวัดซึ่งทำการก่อสร้าง
แม่น้ำ ลำคลอง
หนองน้ำ คู
หมู่บ้าน
วัด ศูนย์ราชการ
ที่ตั้ง จังหวัด คณิศ

(รายละเอียดตามที กองช่าง อบต.คณิศ กำหนด)

สถานที่ดำเนินการ หมู่ที่ 3 บ้านท่าเสด็จ ต.คณิศ


อ.เมืองกำแพงเพชร จ.กำแพงเพชร

โครงการปรับปรุงถนนลูกรังโดยลงหินคลุกภายในหมู่บ้าน หมู่ที่ 3 บ้านท่าเสด็จ ตำบลคณสี อำเภอมืองกำแพงเพชร จังหวัดกำแพงเพชร

พิกัดเริ่มต้น Lat 16.324401 Long 99.677292
พิกัดสิ้นสุด Lat 16.326571 Long 99.683246

จุดสิ้นสุดโครงการ
STA 0+680

จุดเริ่มต้นโครงการ
STA 0+000


กองช่าง องค์การบริหารส่วนตำบลคณสี โทร. 036-841-001 PB 13
ชื่อโครงการ: โครงการปรับปรุงถนนลูกรังโดยลงหินคลุกภายในหมู่บ้าน หมู่ที่ 3 บ้านท่าเสด็จ ตำบลคณสี อำเภอมืองกำแพงเพชร จังหวัดกำแพงเพชร
สถานที่ดำเนินการ ภายในหมู่บ้าน หมู่ที่ 3 บ้านท่าเสด็จ ตำบลคณสี อำเภอมืองกำแพงเพชร จังหวัดกำแพงเพชร
สำรวจ/ออกแบบ/เขียนแบบ: นายชัยณรงค์ งามน้อย ผู้ช่วยนายช่างโยธา
ตรวจสอบ: วาทีรัฐประชา เลขาธิการ ผู้อำนวยการกองช่าง
เห็นชอบ: นางสาวรุ่งกัญ พรหมทอง ปลัดองค์การบริหารส่วนตำบลคณสี เห็นชอบ
นางสาวรุ่งกัญ พรหมทอง ปลัดองค์การบริหารส่วนตำบลคณสี (ปฏิบัติงานที่)
นายกองคำการบริหารส่วนตำบลคณสี แสดงแบบ:
แผนที่โครงการ
ภาคสนาม - ไม่แสดงภาคสนาม
แผนที่ จำนวนแผ่น




























แผ่นที่	จำนวนแผ่น

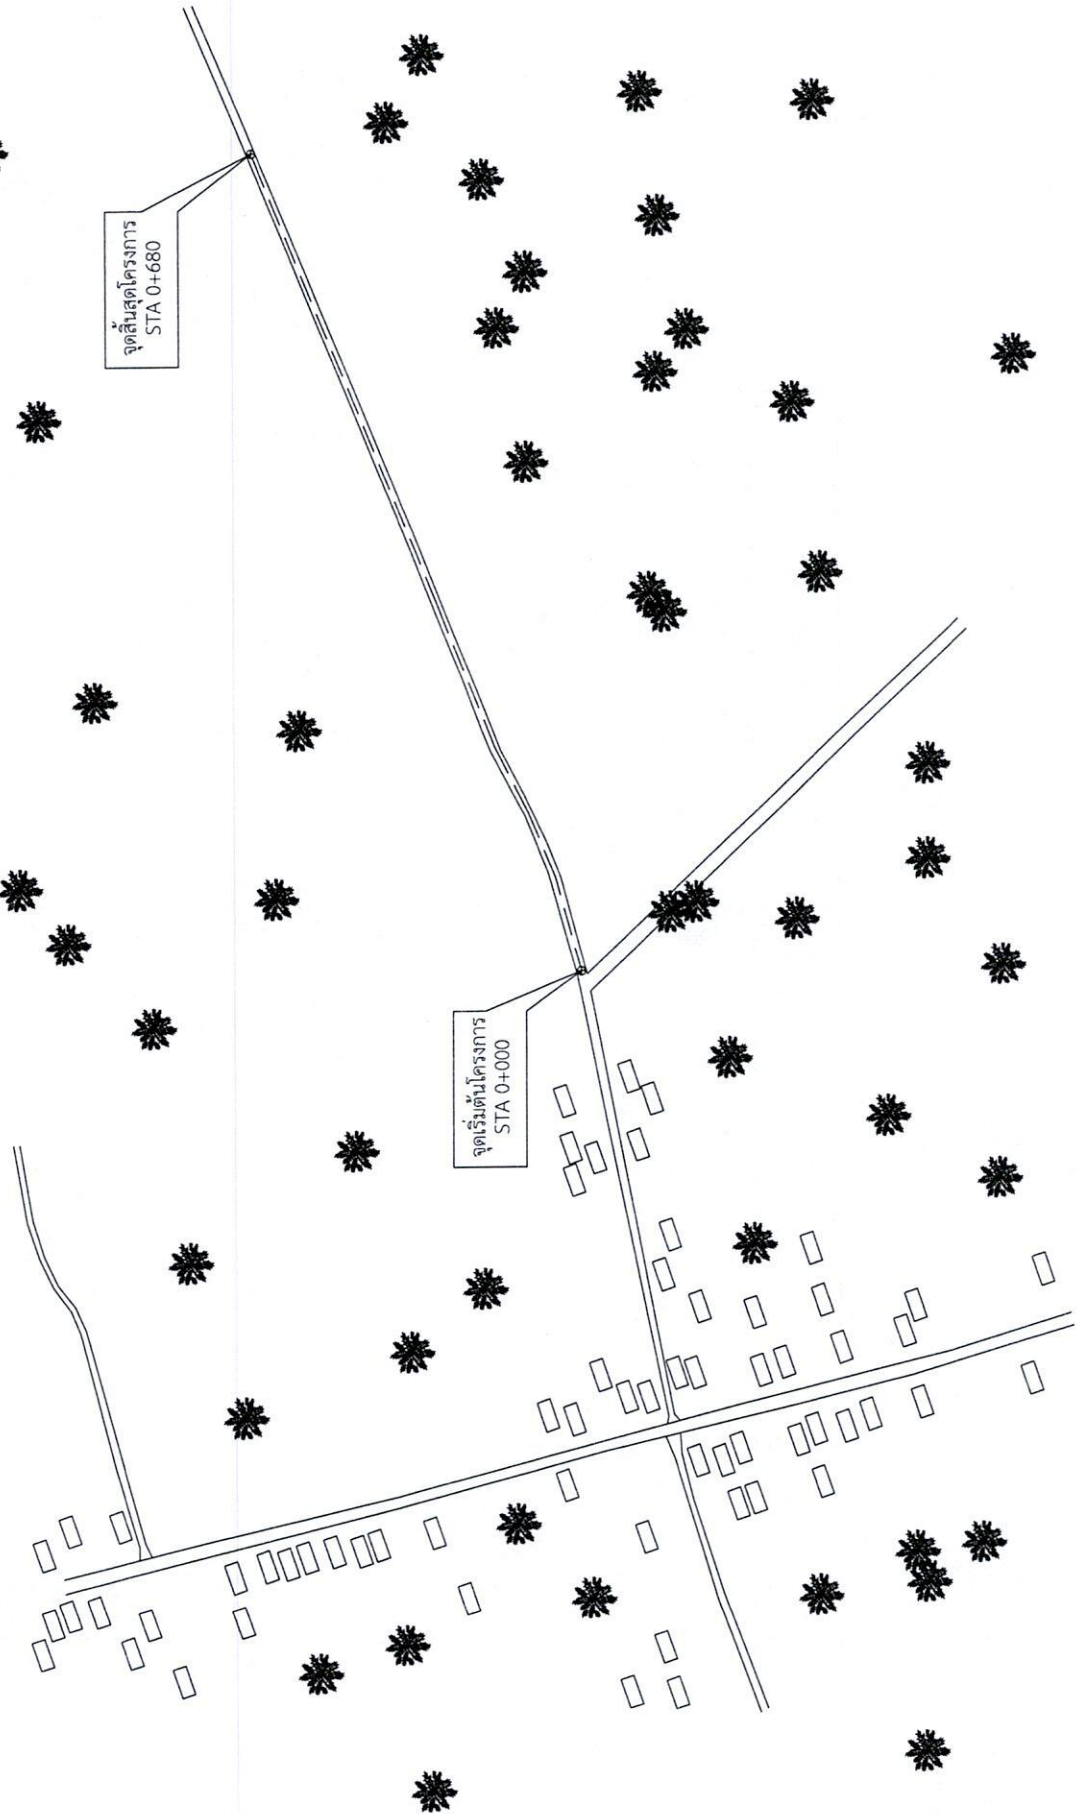


แผนที่ตั้งแบบ

No Scale

โครงการปรับปรุงถนนลูกรังโดยลงหินคลุก ภายใต้งบประมาณ
 สถานที่ดำเนินการ หมู่ที่ 3 บ้านท่าเสด็จ
 องค์การบริหารส่วนตำบลคณิศร
 ต. คณิศ อ. เมืองกำแพงเพชร จ. กำแพงเพชร

แผนที่ตำบลคณิศร

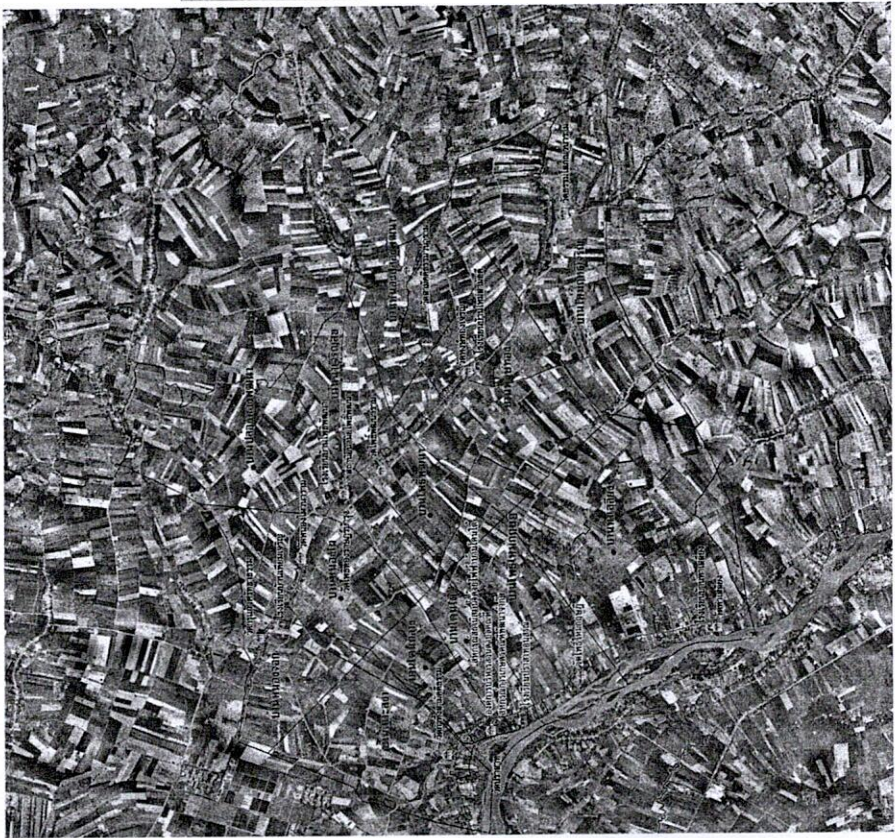


ตำบลคณิศร	ตำบลบ้านคณิศร

จำนวนประชากร ๑,๕๐๐ คน
 ครัวเรือน ๓,๒๘๐ ครัวเรือน

- สัญลักษณ์**
- วัด
 - โรงเรียน
 - สถานที่สำคัญ
 - ที่ตั้งหมู่บ้าน
 - แหล่งน้ำ
 - เขตหมู่บ้าน
 - ถนนสายหลัก
 - ถนนสายรอง
 - ถนนสายย่อย

(ในกรณีที่ไม่สามารถดำเนินการได้ตามรายการข้างต้น ชี้ที่การ
 ได้ชี้แจง มีรูปเล่มเอกสารที่เกี่ยวข้อง
 ขีดตามสภาพที่พบ โดยชี้แจงในคู่มือถึงระดับความรุนแรง และจะตั้งชื่อโครงการให้สอดคล้องกับแบบ)

สารบัญ		หมายเลข
1	แผนที่โครงการ	1
2	แผนที่สังเขป	2
3	บัญชีปริมาณงาน	3
4	รูปตัดโครงการ	4
5	ป้ายประชาสัมพันธ์โครงการ ป้ายการประชาสัมพันธ์	5

แบบมาตรฐานที่ใช้ประกอบด้วย
 - แบบมาตรฐานงานทางสำหรับ อปท. จำนวน 1 เล่ม



กองช่าง
 องค์การบริหารส่วนตำบลคณิศร
 โทร. ๐๕-๕๔๖-๖๕๖๗ (๒) ๓

ชื่อโครงการ:
 โครงการปรับปรุงถนนลูกรังโดยลงหินคลุก ภายใต้งบประมาณ
 สถานที่ดำเนินการ
 ภายในหมู่บ้าน หมู่ที่ ๓ บ้านท่าเสด็จ
 ตำบลคณิศร อำเภอมืองกำแพงเพชร
 จังหวัดกำแพงเพชร

สำรวจ/ออกแบบ/เขียนแบบ:
 นายชัชวรงค์ งามน้อย
 ผู้ช่วยนายช่างสำรวจ
 ตรวจสอบ
 วาทีรย์โท สุพงษ์ ภัทรว
 ผู้อำนวยการกองช่าง
 อนุมัติ
 นางสาวรังษิ์ พรหมทอง
 ปลัดองค์การบริหารส่วนตำบลคณิศร
 นายองค์การบริหารส่วนตำบลคณิศร
 แสดงแบบ:
 นาย.....
 นาย.....
 นาย.....

มาตราส่วน: ไม่แสดงมาตราส่วน
 อนุมัติ
 จำนวนแผ่น

บัญชีปริมาณงาน

บัญชีปริมาณงาน			
ที่	รายการ	หน่วย	ปริมาณงาน
1	งานถนนผิวจราจรลูกรัง		
	1.1 งานถางป่าและขุดตอ	ตร.ม.	-
	1.2 งานขุดหรือคันทางเดิมพร้อมบดทับ หนาไม่น้อยกว่า 10 ซม.	ตร.ม.	2,720.00
	1.3 งานตัดดินคันทาง	ลบ.ม.	-
	1.4 งานดินถมคันทาง	ลบ.ม. แฉ่น	-
	1.5 งานพื้นที่ทางหินคลุก หนา 0.10 ม.	ลบ.ม. แฉ่น	272.00
2	งานวางท่อระบายน้ำ		
	2.1 งานท่อพีวีซี ขนาด 8 นิ้ว ชั้น 8.5	ม.	-
	2.2 งานท่อกลมคอนกรีตเสริมเหล็กขนาด 0.30 ม. ชั้น 3	ม.	-
	2.3 งานท่อกลมคอนกรีตเสริมเหล็กขนาด 0.60 ม. ชั้น 3	ม.	-
	2.4 งานท่อกลมคอนกรีตเสริมเหล็กขนาด 0.80 ม. ชั้น 3	ม.	-
	2.5 งานท่อกลมคอนกรีตเสริมเหล็กขนาด 1.00 ม. ชั้น 3	ม.	-
	2.6 งานท่อกลมคอนกรีตเสริมเหล็กขนาด 1.20 ม. ชั้น 3	ม.	-
3	ป้ายประชาสัมพันธ์โครงการ	ชุด	1.00

หมายเหตุ : พัสดประเภทวัสดุหรือครุภัณฑ์ที่ใช้ในงานก่อสร้างต้องเป็นพัสดที่ผลิตภายในประเทศ ตามเงื่อนไขดังนี้

- วัสดุหรือครุภัณฑ์ที่ใช้ในงานก่อสร้างต้องเป็นพัสดที่ผลิตภายในประเทศไม่น้อยกว่าร้อยละ 60 ของมูลค่าพัสดที่จะใช้ในงานก่อสร้างทั้งหมดตามสัญญา
- พัสดที่ใช้ในงานก่อสร้างต้องใช้พัสดที่ผลิตภายในประเทศไม่น้อยกว่าร้อยละ 90 ของปริมาณพัสดที่ต้องใช้ทั้งหมดตามสัญญา ผู้รับจ้างจะต้องแจ้งแผนการใช้พัสดที่ผลิตภายในประเทศ (ตามข้อ 1 และ 2) ภายใน 30 วัน นับถัดจากวันที่ตกลงนามสัญญา เพื่อให้คณะกรรมการตรวจสอบพัสดที่พิจารณาต่อไป
- ในกรณีที่มิได้ดำเนินการแจ้งพัสดที่ผลิตภายในประเทศก่อนการก่อสร้าง ให้ผู้รับจ้างทำการไต่ถาม และนำออกจากรถที่ก่อสร้างให้เรียบร้อย






























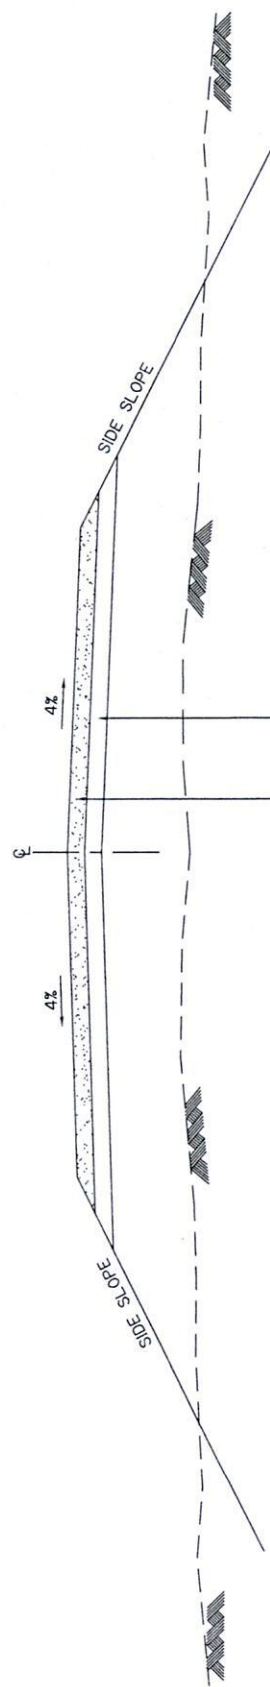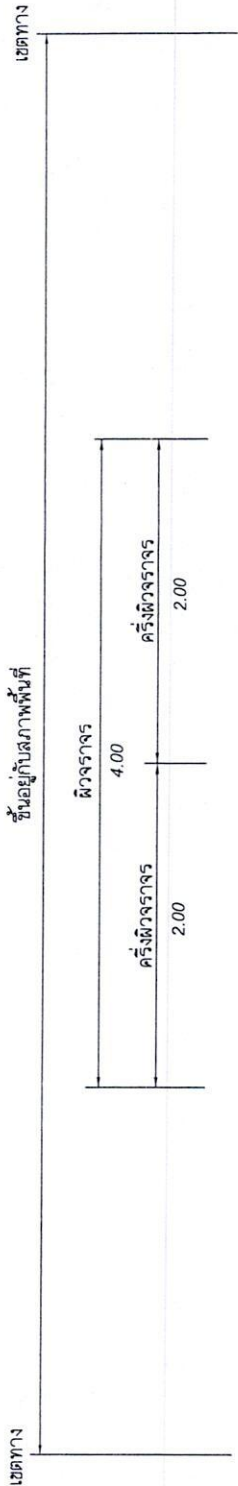

พื้นที่ทางเดิมปรับปรุงแก้ไขหรืออัดแน่นไม่น้อยกว่า 95 % MODIFIED PROCTOR DENSITY

พื้นที่ทางหินคลุก CBR > 80 % บดอัดแน่นไม่น้อยกว่า 95 % MODIFIED PROCTOR DENSITY (พื้นที่ทางหินคลุกหนา 0.10 ม.)

รูปตัดได้โครงสร้างทาง